

ΕΦΗΜΕΡΙΔΑ ΤΗΣ ΚΥΒΕΡΝΗΣΕΩΣ

ΤΗΣ ΕΛΛΗΝΙΚΗΣ ΔΗΜΟΚΡΑΤΙΑΣ

7 Σεπτεμβρίου 2016 | ΤΕΥΧΟΣ ΤΕΤΑΡΤΟ | Αρ. Φύλλου **221**

ΠΕΡΙΕΧΟΜΕΝΑ

ΑΠΟΦΑΣΕΙΣ

ΑΠΟΦΑΣΕΙΣ

Αριθμ. 89864/2318 (1)

Κήρυξη εκτάσεως ως αναδασωτέας, συνολικού εμβαδού 173.798,52 τ.μ. στη θέση «Μισοκατάραχο» Τ.Κ. Λιβαρτζίου και Λεχουρίου, ΔΕ Καλαβρύτων, Δήμου Καλαβρύτων, Π.Ε. Αχαΐας.

Ο ΑΣΚΩΝ ΚΑΘΗΚΟΝΤΑ
ΓΕΝΙΚΟΥ ΓΡΑΜΜΑΤΕΑ ΑΠΟΚΕΝΤΡΩΜΕΝΗΣ
ΔΙΟΙΚΗΣΗΣ ΠΕΛΟΠΟΝΝΗΣΟΥ,
ΔΥΤΙΚΗΣ ΕΛΛΑΔΑΣ ΚΑΙ ΙΟΝΙΟΥ

Έχοντας υπόψη:

1. Τις διατάξεις των άρθρων 24 παρ. 1 και 117 παρ. 3 του Συντάγματος της Ελλάδας.

2. Τις διατάξεις του Ν. 3200/1955 «Περί διοικητικής αποκέντρωσης όπως αυτές τροποποιήθηκαν μεταγενέστερα».

3. Τις διατάξεις του Ν. 3852/2010 «Νέα Αρχιτεκτονική της Αυτοδιοίκησης και της Αποκεντρωμένης Διοίκησης - Πρόγραμμα Καλλικράτης».

4. Τις διατάξεις του Π.δ. 139/2010 «Οργανισμός της Αποκεντρωμένης Διοίκησης Πελοποννήσου, Δυτικής Ελλάδας και Ιονίου».

5. Τις διατάξεις του άρθρου 56 του Ν. 4257/2014 (ΦΕΚ Α΄93), την πράξη 4 του υπουργικού συμβουλίου της 06-02-2015 (ΦΕΚ Α΄24) και η αριθμ. 5751/11-02-2015 διαταγή του Υπουργείου Εσωτερικών και Διοικητικής Ανασυγκρότησης περί άσκησης καθηκόντων του Αρχαιότερου Γενικού Διευθυντή Αποκεντρωμένων Διοικήσεων όταν η θέση του Γενικού Γραμματέα είναι κενή.

6. Τις διατάξεις των άρθρων 37, 38 παρ. 1, 41 παρ. 1 και 3 του Ν. 998/1979 «Περί προστασίας δασών και δασικών εν γένει εκτάσεων», όπως αντικαταστάθηκαν από τις διατάξεις της παρ. 1 του άρθρου 35 του Ν. 4280/2014 και όπως τροποποιήθηκαν και προστέθηκαν (παρ. 4 άρθρο 52 του Ν. 4280/2014) με τις διατάξεις του άρθρου 32 του Ν. 4342/2015 (ΦΕΚ 143/τ.Α΄/2015).

7. Τις διατάξεις του άρθρου 120 του Ν. 1892/1990 «Για τον εκσυγχρονισμό και την ανάπτυξη και άλλες διατάξεις».

8. Τις υπ' αριθ. 160417/1180/08-07-1980 και 182447/3049/24-09-1980 διαταγές του Υπουργείου Γεωργίας.

9. Την υπ' αριθ. 58665/1228/25-04-2016 αναφορά του Δασαρχείου Καλαβρύτων με την οποία προτείνεται η κήρυξη ως αναδασωτέας της αναφερόμενης στο θέμα έκτασης.

10. Τη σύμφωνη γνώμη της Δ/νσης Δασών Αχαΐας, αποφασίζουμε:

Κηρύσσουμε ως αναδασωτέα, με σκοπό την αποκατάσταση με φυσική αναγέννηση ή τεχνητή αναδάσωση της δασικής βλάστησης που καταστράφηκε δια πυρκαγιάς, έκταση Δημόσιου Δάσους αείφυλλων πλατύφυλλων (πρίνο), με ποσοστό κάλυψης 65-80%, συνολικού εμβαδού 173.798,52 τ.μ. στη θέση «Μισοκατάραχο» Τ.Κ. Λιβαρτζίου και Λεχουρίου, ΔΕ Καλαβρύτων, Δήμου Καλαβρύτων, Π.Ε. Αχαΐας, η οποία αποτελείται από τα τμήματα Ε1= 158.316,47 τ.μ. και Ε2= 15.482,05 τ.μ. όπως αυτά φαίνονται και περιγράφονται στο συνημμένο τοπογραφικό διάγραμμα κλίμακας 1:6000 το οποίο συνοδεύει την παρούσα και έχουν όρια:

Τμήμα Ε1	Τμήμα Ε2
Βόρεια: Με Δάσος	Με Δάσος
Νότια: Με Δάσος	Με Δάσος
Ανατολικά: Με Δάσος	Με Δάσος
Δυτικά: Με Δάσος	Με Δάσος

Επιτρέπεται υποβολή κατ’ αυτής αίτησης ακύρωσης στο οικείο Διοικητικό Εφετείο {άρθρο 47 Ν. 3900/2010 ΦΕΚ 213/τ.Α’) μέσα σε προθεσμία (60) ημερών που αρχίζει από την επομένη της δημοσίευσης ή κοινοποίησης της (άρθρο 46 Π.δ. 18/1989 - ΦΕΚ/8/Α’).

Από τις διατάξεις της απόφασης αυτής δεν προκαλείται δαπάνη σε βάρος του Κρατικού Προϋπολογισμού.

Η απόφαση αυτή να δημοσιευθεί στην Εφημερίδα της Κυβερνήσεως.

Πάτρα, 30 Ιουνίου 2016

Ο Ασκών καθήκοντα Γενικού Γραμματέα
Αποκεντρωμένης Διοίκησης

ΔΙΟΝΥΣΙΟΣ ΠΑΝΑΓΙΩΤΟΠΟΥΛΟΣ


Ανήκει στην υπ' αριθ. 89864/2318/2016 απόφαση του Γενικού Γραμματέα της Α.Δ.Π.Δ.Ε.& Ι.

Τοπογραφικό διάγραμμα έκτασης συνολικού εμβαδού 173,79852 στρ. (173.798,52 τ.μ.), αποτελούμενη από την έκταση των τμημάτων Ε1 & Ε2, εμβαδού 158.316,47 τ.μ. και 15.482,05 τ.μ. αντίστοιχα και υπό στοιχεία περιμέτρου (1-2-3-...-16-1) και (α-β-γ-δ-ε-στ-ζ-α) αντίστοιχα, η οποία βρίσκεται στη θέση "Μισοκατάραχο" των Τ.Κ. Λιβαρτζίου και Λεχουρίου της Δ.Ε. Καλαβρύτων του Δήμου Καλαβρύτων της Π.Ε. Αχαΐας και η οποία εν μέρει αποτελεί καταστραφέν δάσος και εν μέρει καταστραφείσα δασική έκταση συνεπεία πυρκαγιάς .



ΚΛΙΜΑΚΑ
1:6.000

ΕΘΝΙΚΟ ΤΥΠΟΓΡΑΦΕΙΟ
Για τεχνικούς λόγους στο σχεδιάγραμμα, από το ηλεκτρονικό αρχείο, έγινε σμίκρυνση κατά ποσοστό 79%

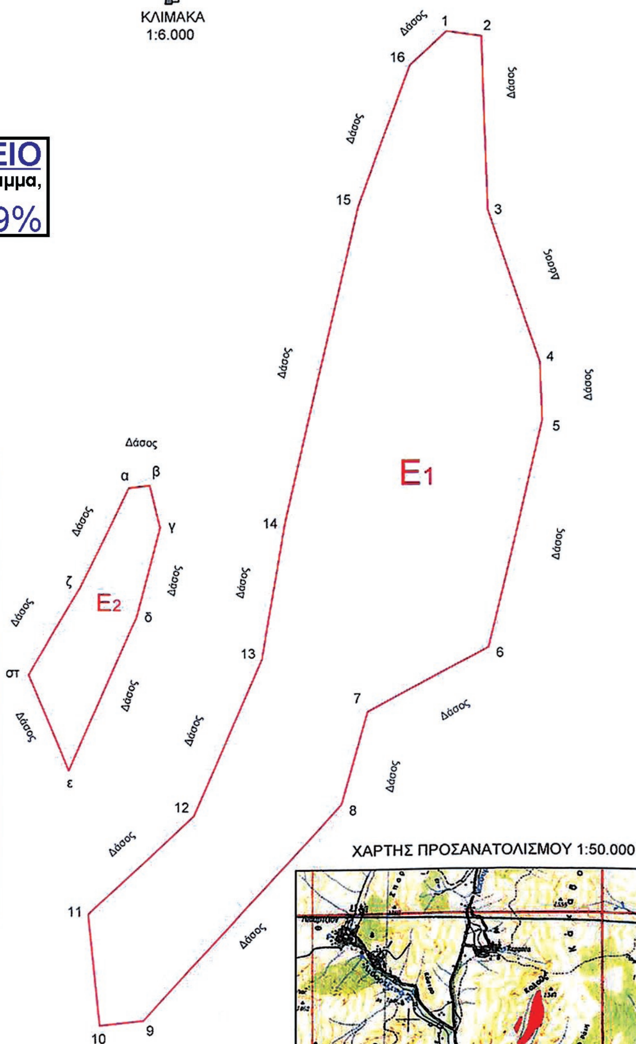

ΤΜΗΜΑ Ε1			
	X	Y	μήκη (μ.)
1	318899.5827	4198675.8704	34,71
2	318933.9918	4198671.2849	174,34
3	318940.8707	4198497.0849	160,60
4	318992.7814	4198345.1089	59,10
5	318995.3521	4198286.0614	233,63
6	318942.1620	4198058.5683	136,54
7	318821.5466	4197994.5725	95,35
8	318795.5690	4197902.8302	292,93
9	318598.7468	4197685.8741	44,29
10	318554.7359	4197680.9341	110,97
11	318543.0511	4197791.2882	144,33
12	318648.2043	4197890.1462	170,62
13	318716.0885	4198046.6847	138,92
14	318738.6904	4198183.7582	323,96
15	318811.8018	4198499.3649	151,02
16	318862.8831	4198641.4874	50,29
1	318899.5827	4198675.8704	
Ε1 = 158.316,47 τ.μ. ή 158,31647 στρ.			

ΤΜΗΜΑ Ε2			
	X	Y	μήκη (μ.)
α	318582.9357	4198218.8774	21,05
β	318603.8225	4198221.4860	43,03
γ	318614.2660	4198179.7434	94,29
δ	318590.7673	4198088.4273	167,41
ε	318523.1606	4197935.2789	103,63
στ	318482.9744	4198030.7969	99,94
ζ	318533.3266	4198117.1270	113,20
α	318582.9357	4198218.8774	
Ε2 = 15.482,05 τ.μ. ή 15,48205 στρ.			

ΧΑΡΤΗΣ ΠΡΟΣΑΝΑΤΟΛΙΣΜΟΥ 1:50.000



Καλάβρυτα, 25-04-2016
Ο συντάξας

Γεώργιος Τσαγιαννίδης
Δασολόγος

ΘΕΩΡΗΘΗΚΕ
Καλάβρυτα, 25-04-2016
Ο Δασάρχης α.α.

Γεώργιος Τσαγιαννίδης
Δασολόγος

Πάτρα, 30-6-2016
Ο Γενικός Γραμματέας Α.Δ.Π.Δ.Ε.& Ι.
Ο Ασκών καθήκοντα Γ.Γ. Α.Δ.Π.Δ.Ε.&Ι.

Διονύσιος Παναγιωτόπουλος

Αριθμ. 76540/5373 (2)

Καθορισμός ορίων αιγιαλού-παραλίας και παλαιού αιγιαλού στην θέση «Καταγέϊκα μεταξύ Αυλόσπηλου και Μάγγανου» του τέως Δ. Βοιών νυν Δήμου Μονεμβάσιας Π.Ε. Λακωνίας.

Ο ΑΣΚΩΝ ΚΑΘΗΚΟΝΤΑ
ΓΕΝΙΚΟΥ ΓΡΑΜΜΑΤΕΑ ΑΠΟΚΕΝΤΡΩΜΕΝΗΣ
ΔΙΟΙΚΗΣΗΣ ΠΕΛΟΠΟΝΝΗΣΟΥ,
ΔΥΤΙΚΗΣ ΕΛΛΑΔΑΣ ΚΑΙ ΙΟΝΙΟΥ

Έχοντας υπόψη:

1. Τις διατάξεις του Ν. 2503/1997 «Διοίκηση, Οργάνωση, Στελέχωση της Περιφέρειας, ρύθμιση θεμάτων για την Τοπική Αυτοδιοίκηση και άλλες διατάξεις», ως ισχύει.

2. Τις διατάξεις του Ν. 3200/1955 «περί Διοικητικής Αποκέντρωσης», όπως τροποποιήθηκε και ισχύει.

3. Την αριθ. 1063349/790/Α0006/3-8-2004 απόφαση του Υπουργού Οικονομίας και Οικονομικών, σχετικά με την καταγραφή -διοικητική κωδικοποίηση των αρμοδιοτήτων σε θέματα υπηρεσιών του Υπουργείου Οικονομίας και Οικονομικών που περιέρχονται στους Γενικούς Γραμματείς Περιφερειών, κατά τις διατάξεις της παρ. 21 του άρθρου 46 του Ν. 3220/2004.

4. Τις διατάξεις της παρ. 21 του άρθρου 46 του Ν. 3220/2004 (Φ.Ε.Κ 15 τ.Α’ 28-1-2004) «Μέτρα αναπτυξιακής και κοινωνικής πολιτικής - αντικειμενικοποίηση του φορολογικού ελέγχου και άλλες διατάξεις».

5. Τις διατάξεις του άρθρου 280 του Ν. 3852/2010 (ΦΕΚ Α’/87/7-6-2010) «Νέα Αρχιτεκτονική της Αυτοδιοίκησης και της Αποκεντρωμένης Διοίκησης -Πρόγραμμα Καλλικράτης».

6. Το Π.δ. 139/2010 (ΦΕΚ Α’ 232/27-12-2010) «Οργανισμός της Αποκεντρωμένης Διοίκησης Πελοποννήσου, Δυτ. Ελλάδος και Ιονίου».

7. Τις διατάξεις των άρθρων 3 και 5 του Ν. 2971/2001 (ΦΕΚ 285/τ.Α’/19-12-2001), οι διατάξεις του Ν 3978/2011, άρθρο 13 και ειδικότερα το άρθρο 11 του Ν. 4281/2014 (ΦΕΚ 160/Α’/08-08-2014) και του άρθρου 27 του Ν.4321/2015.

8. Τις διατάξεις του Π.δ. 111/2014 (ΦΕΚ 178/Α’/29-08-2014) «Οργανισμός του Υπουργείου Οικονομικών» και ειδικότερα το άρθρο 105 σύμφωνα με το οποίο «οι Κτηματικές Υπηρεσίες καταργήθηκαν και συστάθηκαν οι Περιφερειακές Δ/νσεις Δημόσιας Περιουσίας».

9. Την πράξη 4 της 06-02-2015 (ΦΕΚ Α’ 24/06-02-2015) «Αποδοχή παραιτήσεων Γενικών Γραμματέων των Αποκεντρωμένων Διοικήσεων της Χώρας».

10. Τις διατάξεις του Ν. 4257/2014 αρ. 56 «Επείγουσες ρυθμίσεις Αρμοδιότητες Υπουργείου Εσωτερικών».

11. Το με αριθ. 7126/Φ11/001/08-04-2016 έγγραφο της Περ/κης Δ/νσης Δημ.Περιουσίας Πελ/σου, Δυτ. Ελλάδας και Ιονίου προς το Αυτοτελές Γραφείο Λακωνίας για την σύγκλιση της Επιτροπής του άρθρου 3 του Ν.2971/2001.

12. Το με αριθ. 19188/26-08-2014 έγγραφο του Δήμου Μονεμβασιάς προς την πρώην Κτηματική Υπηρεσία Ν. Λακωνίας για την ολοκλήρωση της διαδικασίας καθορισμού αιγιαλού-παραλίας των εκκρεμών υποθέσεων κατά τις διατάξεις του Ν. 2971/2001 όπως αυτό ίσχυε μέχρι την τροποποίηση του με το αρθρ.11 του Ν. 4281/2014.

13. Το με αριθ. 9324/5-10-2009 έγγραφο του Δήμου Βοιών της Περ. Πελ/σου για καθορισμό αιγιαλού-παραλίας στην συγκεκριμένη θέση.

14. Το από Ιούλιο 2009 κτηματογραφικό-υψομετρικό διάγραμμα του Ιωάννη Γεωργακάκου, Αγρ. Τοπογράφου Μηχανικού κλίμακας 1:500, σε (4) πινακίδες, που έχει ελεγχθεί για την ακρίβεια της αποτύπωσης στις 04-08-2009 από τον Γεώργιο Περγαντή, Πολιτικό Μηχανικό και θεωρηθεί στις 16-09-2009 από τον Νικόλαο Μπεζεριάνο, Πολιτικό Μηχανικό, Προϊστάμενο της ΤΥΔΚ Ν. Λακωνίας και έχει τροποποιηθεί την 28/04/2016 από την αρμόδια επιτροπή σύμφωνα με τις υποδείξεις του ΓΕΝ.

15. Την από 26-10-2009 Έκθεση της Επιτροπής Αιγιαλού και παραλίας στην προαναφερόμενη θέση.

16. Το με αριθ. Φ.544.5/334/11/Σ.7025/10-05-2011 έγγραφο του ΓΕΝ με συνημμένα σε αυτό διαγράμματα φωτοερμηνείας/εφαρμογής και τις παρατηρήσεις αυτού οι οποίες ελήφθησαν υπόψη από την αρμόδια επιτροπή του άρθρου 3 του Ν. 2971/2001 επί του προαναφερόμενου τοπογραφικού διαγράμματος.

17. Το με αριθ. 4218/8-8-2012/5-11-2012 έγγραφο της πρώην κτηματικής υπηρεσίας Ν. Λακωνίας για την προσκόμιση τίτλων ιδιοκτησίας προς τους φερόμενους ιδιοκτήτες, έτσι όπως αναγράφονται στον Κτηματολογικό Πίνακα που συνοδεύει το ανωτέρω τοπογραφικό διάγραμμα.

18. Την από 14-4-2016 τεχνική έκθεση της υπαλλήλου του Αυτοτελούς Γραφείου Δημόσιας Περιουσίας Λακωνίας Αγρονόμου Τοπογράφου Μηχανικού Ευαγγελίας Καράβια.

19. Την αριθ. 998/28-6-1996 απόφαση του Γεν.Γραμματέα Περιφέρειας Πελ/σου καθορισμού οριογραμμών αιγιαλού και παραλίας στη θέση «Νερατζιώνας» Κοινότητας Κάμπου Βοιών Ν. Λακωνίας (ΦΕΚ 748 Δ’/1996) και του διαγράμματος που την συνοδεύει που βρίσκεται δυτικά του υπό καθορισμού τμήματος.

20. Την αριθ. 9200/1020 απόφαση του Γεν. Γραμματέα Περιφέρειας Πελ/σου, καθορισμού οριογραμμών αιγιαλού και παραλίας στη θέση «Αυλόσπηλος» Δ.Δ. Νεάπολης του τέως Δ. Βοιών Ν. Λακωνίας (ΦΕΚ 147 Δ’/2008) και του τοπογραφικού διαγράμματος που την συνοδεύει που βρίσκεται ανατολικά του υπό καθορισμού τμήματος.

21. Την από 28-04-2016 νέα έκθεση της επιτροπής αιγιαλού και παραλίας για τον καθορισμό των ορίων αιγιαλού και παραλίας στην περιοχή θέση «Καταγέικα μεταξύ Αυλόσπηλου και Μάγγανου» του τέως Δ. Βοιών νυν Δήμου Μονεμβάσιας Ν. Λακωνίας, στην οποία ελήφθησαν υπόψη οι παρατηρήσεις του ΓΕΝ.

22. Το με αριθ. 9684/30-05-2016 έγγραφο του αυτοτελούς Γραφείου Δημ. Περιουσίας Ν. Λακωνίας προς την Αποκεντρωμένη Διοίκηση Πελ/σου Δυτ. Ελλάδας και Ιονίου για την έκδοση της απόφασης, αποφασίζουμε:

Επικυρώνουμε την από 28-04-2016 νέα έκθεση της Επιτροπής αιγιαλού και παραλίας για καθορισμού ορίων αιγιαλού-παραλίας και παλαιού αιγιαλού στην θέση «Καταγέικα μεταξύ Αυλόσπηλου και Μάγγανου» του τέως Δ. Βοιών νυν Δήμου Μονεμβάσιας Π.Ε. Λακωνίας καθώς το από Ιούλιο 2009 κτηματογραφικό - υψομετρικό διάγραμμα του Ιωάννη Γεωργακάκου, Αγρ. Τοπογράφου

Μηχανικού κλίμακας 1:500,σε (4) πινακίδες, που έχει ελεγχθεί για την ακρίβεια της αποτύπωσης στις 04-08-2009 από τον Γεώργιο Περγαντή, Πολιτικό Μηχανικό και θεωρηθεί στις 16-09-2009 από τον Νικόλαο Μπεζεριάνο, Πολιτικό Μηχανικό, Προϊστάμενο της ΤΥΔΚ Ν. Λακωνίας και έχει τροποποιηθεί την 28/04/2016 από την αρμόδια επιτροπή σύμφωνα με τις υποδείξεις του ΓΕΝ ως εξής: Καθορίζει την οριογραμμή του αιγιαλού με κόκκινη συνεχή πολυγωνική γραμμή με τα στοιχεία 1 (καθορισμένη κορυφή αιγιαλού με το ΦΕΚ 748Δ'/1996) -2-3 -...-69-70 (καθορισμένη κορυφή αιγιαλού με το ΦΕΚ 147Δ'/2008), της οποίας οι κορυφές είναι εξαρτημένες από το Κρατικό Τριγωνομετρικό Δίκτυο με συντεταγμένες στο (ΕΓΣΑ ’87).

Καθορίζει την οριογραμμή της παραλίας με κίτρινη συνεχή πολυγωνική γραμμή με τα στοιχεία 1" (καθορισμένη κορυφή παραλίας με το ΦΕΚ 748Δ'/96) -Γ-2'-3'...-69'-70' (καθορισμένη κορυφή παραλίας με το ΦΕΚ 147Δ'/2008), δια παραλλήλου μεταθέσεως της οριογραμμής του αιγιαλού κατά 10 μέτρα, της οποίας οι κορυφές είναι εξαρτημένες από το Κρατικό Τριγωνομετρικό Δίκτυο με συντεταγμένες στο (ΕΓΣΑ ’87).

Στην ζώνη της παραλίας υπάρχουν κτίσματα.

Καθορίζει την οριογραμμή του παλαιού αιγιαλού με μπλε συνεχή πολυγωνική γραμμή με τα στοιχεία Π1 (καθορισμένη κορυφή παλαιού αιγιαλού με το ΦΕΚ 748 Δ'/1996)-Π2-Π7-Β-Γ-Δ-Ε-Π8-Π9-...-Π36-Π37, της οποίας οι κορυφές είναι εξαρτημένες από το Κρατικό Τριγωνομετρικό Δίκτυο με συντεταγμένες στο (ΕΓΣΑ’87).

Η παρούσα, με την έκθεση της επιτροπής καθορισμού ορίων αιγιαλού παραλίας και το τοπογραφικό διάγραμμα να δημοσιευθούν στην Εφημερίδα της Κυβερνήσεως.

Πάτρα, 30 Ιουνίου 2016

Ο Ασκών καθήκοντα Γενικού Γραμματέα
Αποκεντρωμένης Διοίκησης

ΔΙΟΝΥΣΙΟΣ ΠΑΝΑΓΙΩΤΟΠΟΥΛΟΣ

ΕΚΘΕΣΗ ΕΠΙΤΡΟΠΗΣ ΚΑΘΟΡΙΣΜΟΥ
ΑΙΓΙΑΛΟΥ ΚΑΙ ΠΑΡΑΛΙΑΣ

Για τον καθορισμό των ορίων αιγιαλού, παραλίας και παλαιού αιγιαλού του Νόμου 2971/2001 στη θέση «Καταγέικα - μεταξύ Αυλόσπηλου και Μάγγανου», του τέως Δήμου Βοιών, νυν Δήμου Μονεμβάσιας, Π.Ε. Λακωνίας.

Στη Σπάρτη, σήμερα την 28-4-2016, ημέρα Πέμπτη, οι κάτωθι υπογεγραμμένοι:

1) Κοτσιφάκος Αγγελής, Εφοριακός ΠΕ/Δ', υπάλληλος του αυτοτελούς γραφείου δημόσιας περιουσίας Λακωνίας, αναπληρωτής του Αναπλ. Δ/ντή της Περιφερειακής Δ/νσης Δημόσιας Περιουσίας Πελ/σου, Δυτ. Ελλάδας και Ιονίου, ως πρόεδρος, τούτου απόντος,

2) Καράβια Ευαγγελία, Τοπογράφος Μηχ/κός ΠΕ/Ε', υπάλληλος του αυτοτελούς γραφείου δημόσιας περιουσίας Λακωνίας, ως μέλος,

3) Βατίστας Δημήτριος, Λιμενάρχης Λιμεναρχείου Νεάπολης, ως μέλος,

4) Μαζαράκης Γεώργιος, Προϊστάμενος της Δ/νσης Πολεοδομίας του Δήμου Μονεμβάσιας, ως μέλος,

5) Κολλάς Σταύρος, Προϊστάμενος της Δ/νσης Περιβάλλοντος και Χωροταξικού Σχεδιασμού της Αποκεντρωμένης Διοίκησης Πελ/σου, Δυτ. Ελλάδας και Ιονίου με τον αναπληρωτή του, απόντες, (αν και κλήθηκαν νομίμως με το υπ’ αρ. πρωτ. επιτρ. 2/25-04-2016 έγγραφο),

- Αποτελούντες την επιτροπή καθορισμού των ορίων αιγιαλού και παραλίας δυνάμει του άρθρου 3 παρ 1 του Ν. 2971/2001 όπως έχουν οριστεί με την υπ’ αριθ. 140255/9882/23-10-2015 απόφαση του Γενικού Γραμματέα της Αποκεντρωμένης Διοίκησης Πελ/σου, Δυτ. Ελλάδας και Ιονίου,

- Έχοντας υπόψη μετά και από την επιτόπου από 15-04-2016 αυτοψία:

1. Το αριθ. 7126/Φ11/001/8-4-2016 έγγραφο της Περιφερειακής Δ/νσης Δημόσιας Περιουσίας Πελ/σου, Δυτ. Ελλάδας και Ιονίου για την σύγκλιση της Επιτροπής σε συνεδρίαση.

2. Το αριθ. 19188/26-08-2014 έγγραφο του Δήμου Μονεμβάσιας προς την πρώην Κτηματική Υπηρεσία Ν. Λακωνίας, για την ολοκλήρωση της διαδικασίας καθορισμού αιγιαλού - παραλίας των εκκρεμών υποθέσεων κατά τις διατάξεις του Ν.2971/2001 όπως αυτός ίσχυε μέχρι την τροποποίησή του με το άρ. 11 του Ν.4281/2014.

3. Το αριθ. 9324/5-10-2009 έγγραφο του Δήμου Βοιών για καθορισμό αιγιαλού -παραλίας στη συγκεκριμένη θέση.

4. Το από Ιουλίου 2009 κτηματογραφικό - υψομετρικό διάγραμμα του Ιωάννη Γεωργακάκου, Αγρον. Τοπογράφου Μηχανικού, κλίμακας 1: 500, σε (4) πινακίδες, που έχει ελεγχθεί για την ακρίβεια της αποτύπωσης στις 4-08-2009 από τον Γεώργιο Περγαντή, Πολιτικό Μηχανικό και θεωρηθεί στις 16-09-2009 από τον Νικόλαο Μπεζεριάνο, Πολιτικό Μηχανικό, Προϊστάμενο της ΤΥΔΚ Ν. Λακωνίας.

5. Την από 26-10-2009 Έκθεση Επιτροπής Καθορισμού αιγιαλού και παραλίας στην εν λόγω θέση.

6. Το αριθ. Φ.544.5/334/11/Σ.7025/10-05-2011 έγγραφο του ΓΕΝ με τα συνημμένα σε αυτό διαγράμματα φωτοερμηνείας/εφαρμογής.

7. Το αριθ. 4218/8-8-2012/5-11-2012 έγγραφο της πρώην κτηματικής υπηρεσίας Ν. Λακωνίας για την προσκόμιση τίτλων ιδιοκτησίας προς τους φερόμενους ιδιοκτήτες, έτσι όπως αναγράφονται στον Κτηματολογικό Πίνακα που συνοδεύει το ανωτέρω τοπογραφικό δ/μια.

8. Την από 14-4-2016 τεχνική έκθεση της υπαλλήλου του αυτοτελούς γραφείου δημόσιας περιουσίας Λακωνίας, Αγρονόμου Τοπογράφου Μηχανικού, Ευαγγελίας Καράβια.

9. Την προκαταρκτική οριογραμμή αιγιαλού που έχει χαραχθεί, βάσει φωτοερμηνείας, στα υπόβαθρα της ΕΚΧΑ Α.Ε. (έγχρωμοι ορθοφωτοχάρτες ακριβείας) που είναι εξαρτημένα από το Ελληνικό Γεωδαιτικό Σύστημα Αναφοράς 1987.

10. Την αριθ. 998/28-6-1996 απόφαση του Γεν. Γραμ. Περιφέρειας, καθορισμού οριογραμμών αιγιαλού και παραλίας στη θέση «Νερατζιώνας», Κενότητας Κάμπου Βοιών Ν. Λακωνίας (ΦΕΚ 748Δ΄/1996) και του δ/τος που

τη συνοδεύει που βρίσκεται δυτικά του υπό καθορισμού τμήματος.

11. Την αριθ. 9200/1020 απόφαση του Γεν. Γραμ. Περιφέρειας, καθορισμού οριογραμμών αιγιαλού και παραλίας στη θέση «Αυλόσπηλος», Δ.Δ. Νεάπολης, Δ. Βοιών Ν. Λακωνίας (ΦΕΚ 147Δ΄/2008) και του τοπογραφικού δ/τος που τη συνοδεύει που βρίσκεται ανατολικά του υπό καθορισμού τμήματος.

12. Τις διατάξεις του Ν. 2971/2001 και την σχετική δικαστική και διοικητική νομολογία.

13. Τα στοιχεία καθορισμού αιγιαλού και παραλίας που προβλέπονται από το άρθ. 9 του Ν. 2971/2001 και ειδικότερα:

α. Τη γεωμορφολογία του εδάφους για την οποία αναλυτικά αναφέρεται ότι:

1) Η μορφολογία της ακτής συνίσταται από εκβολή χείμαρρου

2) Της ακτής συνέχονται εκτάσεις:

i. πεδινές

ii. εκτός σχεδίου

iii. αδόμητες

iv. Με χρήση γεωργική.

3) Το φυσικό όριο βλάστησης συνίσταται από θαμνώδη φυσική βλάστηση (πουρνάρια, σχίνα, καλαμιές, κ.λπ.).

β. Το γεγονός ότι στην περιοχή δεν εντοπίστηκαν παράκτιοι φυσικοί πόροι.

γ. Τα πορίσματα από την εκτίμηση των μετεωρολογικών στοιχείων της περιοχής, ήτοι το γεγονός ότι η περιοχή προσβάλλεται από ισχυρούς ανέμους, έντασης 7-10 Β, κυρίως από ΝΔ, Ν διευθύνσεις.

δ. Τη μορφολογία του πυθμένα, ο οποίος συνίσταται από αμμώδη σύσταση με ήπιες κλίσεις με μικρά βάθη κοντά στην ακτή.

ε. Τον τομέα ανάπτυξης κυματισμού σε σχέση με το μέτωπο της ακτής, ότι δηλαδή πρόκειται για ακτή με μεγάλο ανάπτυγμα πελάγους.

στ. Τη μη ύπαρξη τεχνικών έργων στην περιοχή.

ζ. Τη μη ύπαρξη εγκεκριμένων χωροταξικών κατευθύνσεων και χρήσεων γης που επηρεάζουν την παράκτια ζώνη.

η. Την ύπαρξη καταγεγραμμένου δημόσιου κτήματος με αριθμό καταγραφής ΑΒΚ 210, Δ.Ο.Υ. Μολάων, το οποίο βρίσκεται σε άμεση γειτνίαση με την παράκτια ζώνη.

θ. Το ότι δεν υφίσταται Κτηματολόγιο.

ι. Την ύπαρξη ευπαθών οικοσυστημάτων και προστατευόμενων περιοχών (NATURA GR2540002, Ν. 3937, ΦΕΚ 60Α’/31-3-2011), αποφασίζει κατά πλειοψηφία:

Καθορίζει την οριογραμμή του αιγιαλού με κόκκινη συνεχή πολυγωνική γραμμή με τα στοιχεία 1 (καθορισμένη κορυφή αιγιαλού με το ΦΕΚ 748Δ’/1996) - 2 - 3 -...- 69 - 70 (καθορισμένη κορυφή αιγιαλού με το ΦΕΚ 147Δ’/2008), της οποίας οι κορυφές είναι εξαρτημένες από το Κρατικό Τριγωνομετρικό Δίκτυο με συντεταγμένες στο Ελληνικό Γεωδαιτικό Σύστημα Αναφοράς 1987 (ΕΓΣΑ ’87).

Καθορίζει την οριογραμμή της παραλίας με κίτρινη συνεχή πολυγωνική γραμμή με τα στοιχεία 1 " (καθορισμένη κορυφή παραλίας με το ΦΕΚ 748Δ’/96) - 1 - 2’- 3’...- 69’ -70’ (καθορισμένη κορυφή παραλίας με το ΦΕΚ 147Δ’/2008), δια παραλλήλου μεταθέσεως της οριογραμμής του αιγιαλού κατά 10 μέτρα, της οποίας οι κορυφές είναι εξαρτημένες από το Κρατικό Τριγωνομετρικό Δίκτυο με συντεταγμένες στο Ελληνικό Γεωδαιτικό Σύστημα Αναφοράς 1987 (ΕΓΣΑ ’87).


Στην ζώνη της παραλίας υπάρχουν κτίσματα.

Καθορίζει την οριογραμμή του παλαιού αιγιαλού με μπλε συνεχή πολυγωνική γραμμή με τα στοιχεία Π1 (καθορισμένη κορυφή παλαιού αιγιαλού με το ΦΕΚ 748Δ’/1996) -Π2-Π7-Β-Γ-Δ-Ε-Π8-Π9- ....- Π36 - Π37, της οποίας οι κορυφές είναι εξαρτημένες από το Κρατικό Τριγωνομετρικό Δίκτυο με συντεταγμένες στο Ελληνικό Γεωδαιτικό Σύστημα Αναφοράς 1987 (ΕΓΣΑ ’87).

Σπάρτη, 28 Απριλίου 2016

Η Επιτροπή

ΑΓΓΕΛΗΣ ΚΟΤΣΙΦΑΚΟΣ
ΕΥΑΓΓΕΛΙΑ ΚΑΡΑΒΙΑ
ΓΕΩΡΓΙΟΣ ΜΑΖΑΡΑΚΗΣ

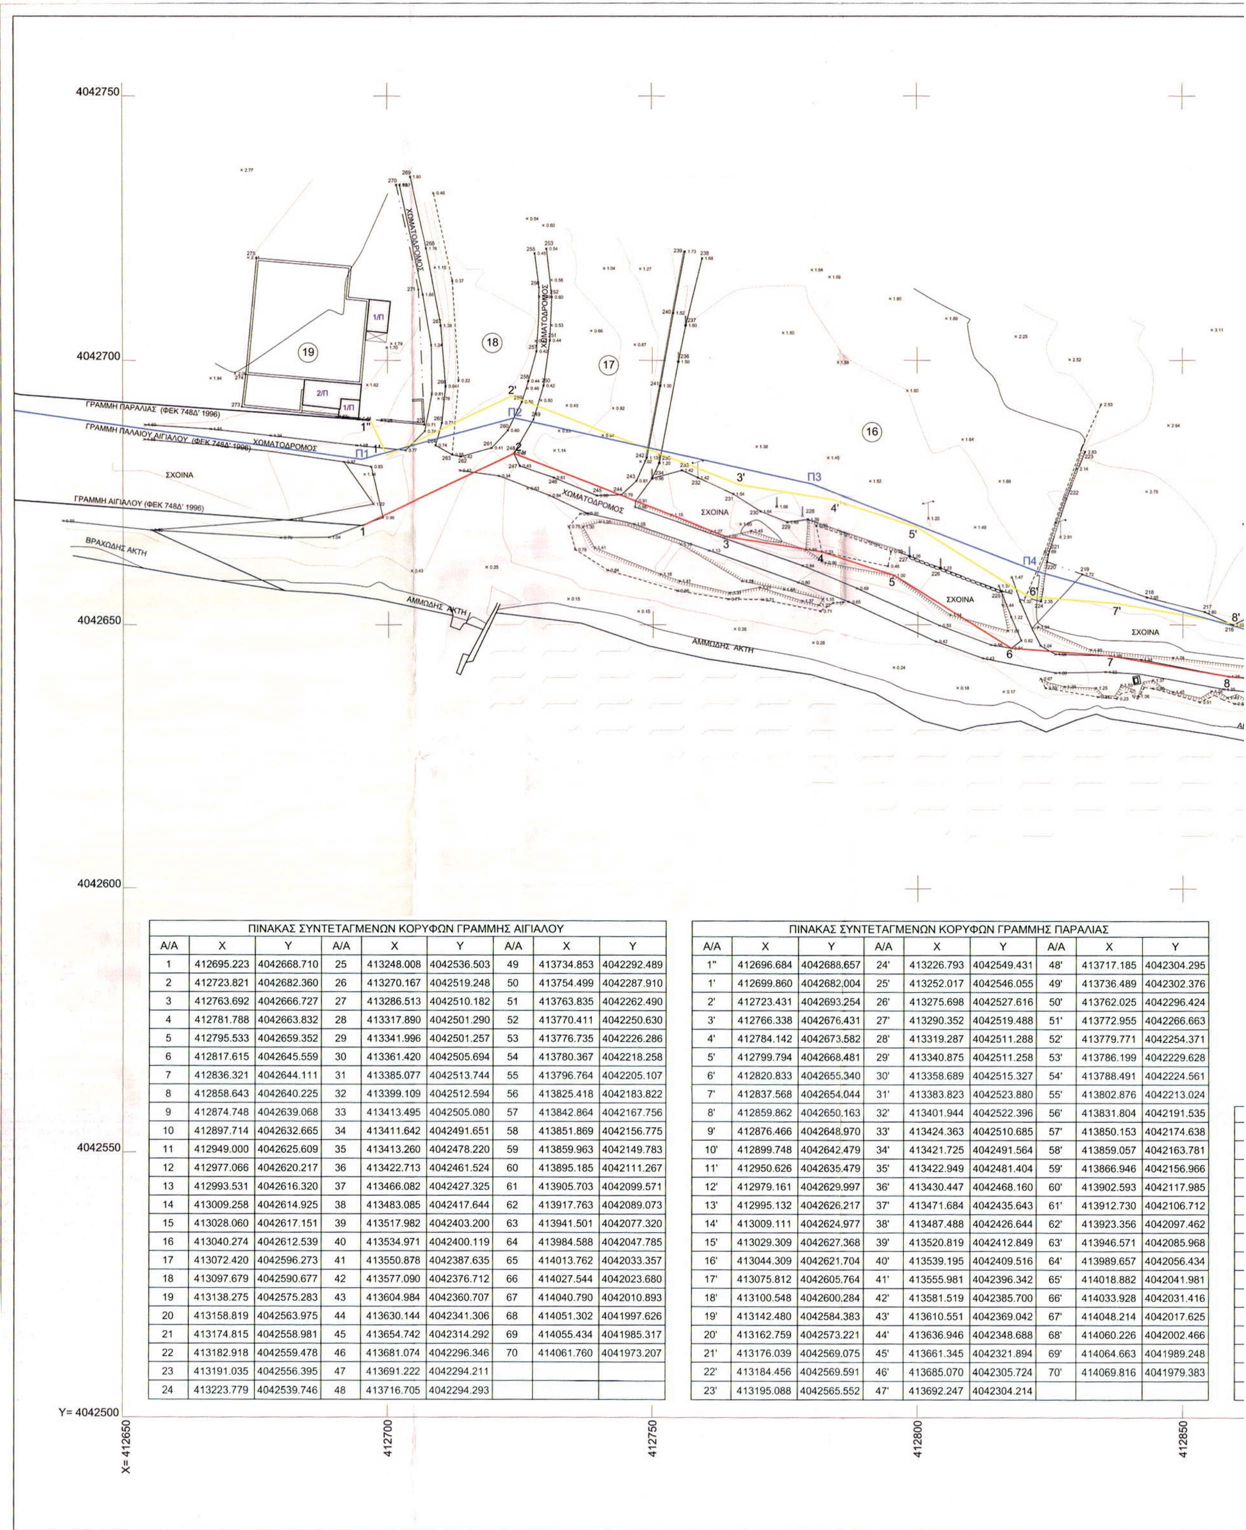


ΠΙΝΑΚΑΣ ΣΥΝΤΕΤΑΓΜΕΝΩΝ ΚΟΡΥΦΩΝ ΓΡΑΜΜΗΣ ΑΙΓΙΑΛΟΥ

Α/Α	X	Y	Α/Α	X	Y	Α/Α	X	Y
1	412695.223	4042668.710	25	413248.008	4042536.503	49	413734.853	4042292.489
2	412723.821	4042682.360	26	413270.167	4042519.248	50	413754.499	4042287.910
3	412763.692	4042666.727	27	413286.513	4042510.182	51	413763.835	4042262.490
4	412781.788	4042663.832	28	413317.890	4042501.290	52	413770.411	4042250.630
5	412795.533	4042659.352	29	413341.996	4042501.257	53	413776.735	4042226.286
6	412817.615	4042645.559	30	413361.420	4042505.694	54	413780.367	4042218.258
7	412836.321	4042644.111	31	413385.077	4042513.744	55	413796.764	4042205.107
8	412858.643	4042640.225	32	413399.109	4042512.594	56	413825.418	4042183.822
9	412874.748	4042639.068	33	413413.495	4042505.080	57	413842.864	4042167.756
10	412897.714	4042632.665	34	413411.642	4042491.651	58	413851.869	4042156.775
11	412949.000	4042625.609	35	413413.260	4042478.220	59	413859.963	4042149.783
12	412977.066	4042620.217	36	413422.713	4042461.524	60	413895.185	4042111.267
13	412993.531	4042616.320	37	413466.082	4042427.325	61	413905.703	4042099.571
14	413009.258	4042614.925	38	413483.085	4042417.644	62	413917.763	4042089.073
15	413028.060	4042617.151	39	413517.982	4042403.200	63	413941.501	4042077.320
16	413040.274	4042612.539	40	413534.971	4042400.119	64	413984.588	4042047.785
17	413072.420	4042596.273	41	413550.878	4042387.635	65	414013.762	4042033.357
18	413097.679	4042590.677	42	413577.090	4042376.712	66	414027.544	4042023.680
19	413138.275	4042575.283	43	413604.984	4042360.707	67	414040.790	4042010.893
20	413158.819	4042563.975	44	413630.144	4042341.306	68	414051.302	4041997.626
21	413174.815	4042558.981	45	413654.742	4042314.292	69	414055.434	4041985.317
22	413182.918	4042559.478	46	413681.074	4042296.346	70	414061.760	4041973.207
23	413191.035	4042556.395	47	413691.222	4042294.211			
24	413223.779	4042539.746	48	413716.705	4042294.293			

ΠΙΝΑΚΑΣ ΣΥΝΤΕΤΑΓΜΕΝΩΝ ΚΟΡΥΦΩΝ ΓΡΑΜΜΗΣ ΠΑΡΑΛΙΑΣ

Α/Α	X	Y	Α/Α	X	Y	Α/Α	X	Y
1"	412696.684	4042688.657	24'	413226.793	4042549.431	48'	413717.185	4042304.295
1'	412699.860	4042682.004	25'	413252.017	4042546.055	49'	413736.489	4042302.376
2'	412723.431	4042693.254	26'	413275.698	4042527.616	50'	413762.025	4042296.424
3'	412766.338	4042676.431	27'	413290.352	4042519.488	51'	413772.955	4042266.663
4'	412784.142	4042673.582	28'	413319.287	4042511.288	52'	413779.771	4042254.371
5'	412799.794	4042668.481	29'	413340.875	4042511.258	53'	413786.199	4042229.628
6'	412820.833	4042655.340	30'	413358.689	4042515.327	54'	413788.491	4042224.561
7'	412837.568	4042654.044	31'	413383.823	4042523.880	55'	413802.876	4042213.024
8'	412859.862	4042650.163	32'	413401.944	4042522.396	56'	413831.804	4042191.535
9'	412876.466	4042648.970	33'	413424.363	4042510.685	57'	413850.153	4042174.638
10'	412899.748	4042642.479	34'	413421.725	4042491.564	58'	413859.057	4042163.781
11'	412950.626	4042635.479	35'	413422.949	4042481.404	59'	413866.946	4042156.966
12'	412979.161	4042629.997	36'	413430.447	4042468.160	60'	413902.593	4042117.985
13'	412995.132	4042626.217	37'	413471.684	4042435.643	61'	413912.730	4042106.712
14'	413009.111	4042624.977	38'	413487.488	4042426.644	62'	413923.356	4042097.462
15'	413029.309	4042627.368	39'	413520.819	4042412.849	63'	413946.571	4042085.968
16'	413044.309	4042621.704	40'	413539.195	4042409.516	64'	413989.657	4042056.434
17'	413075.812	4042605.764	41'	413555.981	4042396.342	65'	414018.882	4042041.981
18'	413100.548	4042600.284	42'	413581.519	4042385.700	66'	414033.928	4042031.416
19'	413142.480	4042584.383	43'	413610.551	4042369.042	67'	414048.214	4042017.625
20'	413162.759	4042573.221	44'	413636.946	4042348.688	68'	414060.226	4042002.466
21'	413176.039	4042569.075	45'	413661.345	4042321.894	69'	414064.663	4041989.248
22'	413184.456	4042569.591	46'	413685.070	4042305.724	70'	414069.816	4041979.383
23'	413195.088	4042565.552	47'	413692.247	4042304.214			

ΕΘΝΙΚΟ ΤΥΠΟΓΡΑΦΕΙΟ
Για τεχνικούς λόγους στο σχεδιάγραμμα, από το ηλεκτρονικό αρχείο, έγινε σμίκρυνση κατά ποσοστό 35%

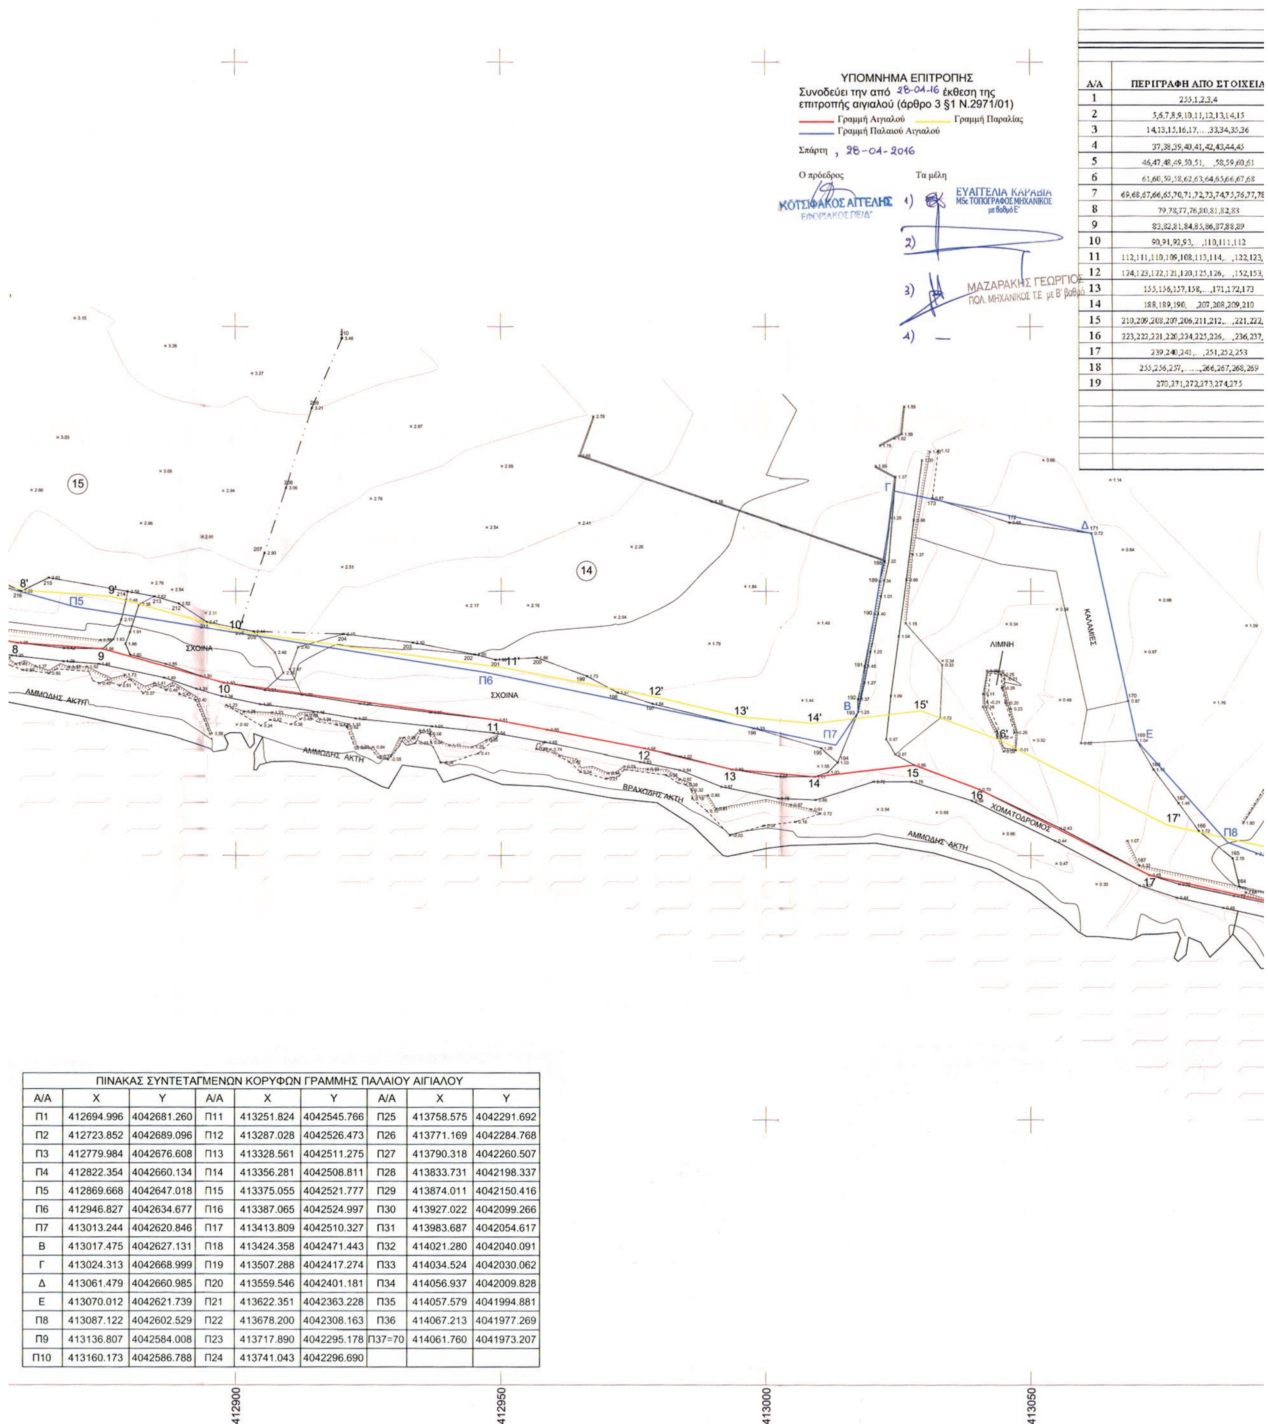

Α/Α	ΠΕΡΙΓΡΑΦΗ ΑΠΟ ΣΤΟΙΧΕΙΑ
1	255,1,2,3,4
2	5,6,7,8,9,10,11,12,13,14,15
3	14,13,15,16,17,....,33,34,35,36
4	37,38,39,40,41,42,43,44,45
5	46,47,48,49,50,51,.. ,58,59,60,61
6	61,60,59,58,62,63,64,65,66,67,68
7	69,68,67,66,65,70,71,72,73,74,75,76,77,78
8	79,78,77,76,80,81,82,83
9	83,82,81,84,85,86,87,88,89
10	90,91,92,93,....,110,111,112
11	112,111,110,109,108,113,114,....,122,123,
12	124,123,122,121,120,125,126,....,152,153,
13	155,156,157,158,...,171,172,173
14	188,189,190,....,207,208,209,210
15	210,209,208,207,206,211,212,....,221,222,
16	223,222,221,220,224,225,226,....,236,237,
17	239,240,241,....,251,252,253
18	255,256,257,........,266,267,268,269
19	270,271,272,273,274,275

ΠΙΝΑΚΑΣ ΣΥΝΤΕΤΑΓΜΕΝΩΝ ΚΟΡΥΦΩΝ ΓΡΑΜΜΗΣ ΠΑΛΑΙΟΥ ΑΙΓΙΑΛΟΥ


Α/Α	X	Y	Α/Α	X	Y	Α/Α	X	Y
Π1	412694.996	4042681.260	Π11	413251.824	4042545.766	Π25	413758.575	4042291.692
Π2	412723.852	4042689.096	Π12	413287.028	4042526.473	Π26	413771.169	4042284.768
Π3	412779.984	4042676.608	Π13	413328.561	4042511.275	Π27	413790.318	4042260.507
Π4	412822.354	4042660.134	Π14	413356.281	4042508.811	Π28	413833.731	4042198.337
Π5	412869.668	4042647.018	Π15	413375.055	4042521.777	Π29	413874.011	4042150.416
Π6	412946.827	4042634.677	Π16	413387.065	4042524.997	Π30	413927.022	4042099.266
Π7	413013.244	4042620.846	Π17	413413.809	4042510.327	Π31	413983.687	4042054.617
Β	413017.475	4042627.131	Π18	413424.358	4042471.443	Π32	414021.280	4042040.091
Γ	413024.313	4042668.999	Π19	413507.288	4042417.274	Π33	414034.524	4042030.062
Δ	413061.479	4042660.985	Π20	413559.546	4042401.181	Π34	414056.937	4042009.828
Ε	413070.012	4042621.739	Π21	413622.351	4042363.228	Π35	414057.579	4041994.881
Π8	413087.122	4042602.529	Π22	413678.200	4042308.163	Π36	414067.213	4041977.269
Π9	413136.807	4042584.008	Π23	413717.890	4042295.178	Π37=70	414061.760	4041973.207
Π10	413160.173	4042586.788	Π24	413741.043	4042296.690			

ΠΙΝΑΚΑΣ ΚΤΗΜΑΤΟΓΡΑΦΗΣΗΣ

Α. ΤΔ Νεάπολης & ΤΔ Κάμπου (Καταγέϊκα μεταξύ Αυλόσπηλου και Μαγγανου)

ΣΤΟΙΧΕΙΑ ΦΕΡΟΜΕΝΩΝ ΙΔΙΟΚΤΗΤΩΝ

ΣΤΟΙΧΕΙΑ	ΕΜΒΑΔΟΝ	ΟΝΟΜΑΤΕΠΩΝΥΜΟ	ΠΑΤΡΩΝΥΜΟ (Η ΟΝΟΜΑ ΣΥΖΥΓΟΥ)	ΔΙΕΥΘΥΝΣΗ ΚΑΤΟΙΚΙΑΣ	ΤΗΛΕΦΩΝΟ	ΠΑΡΑΤΗΡΗΣΕΙΣ
	>1271	ΚΑΤΑΓΑΣ ΝΙΚΟΛΑΟΣ		ΝΕΑΠΟΛΗ - ΒΟΙΩΝ		
3,14,15	>2935	ΚΑΤΑΓΑΣ ΒΑΣΙΛΕΙΟΣ		ΝΕΑΠΟΛΗ - ΒΟΙΩΝ		
34,35,36	>7803	ΚΟΥΝΤΟΥΡΟΓΙΑΝΝΗΣ ΔΑΜΙΑΝΟΣ	ΓΡΗΓΟΡΗΣ	ΝΕΑΠΟΛΗ - ΒΟΙΩΝ		
3,44,45	>3186	ΠΕΤΡΑΚΟΣ ΚΩΝΣΤΑΝΤΙΝΟΣ	ΠΕΤΡΟΣ	ΝΕΑΠΟΛΗ - ΒΟΙΩΝ		
8,59,60,61	>8815	ΔΡΕΠΑΝΙΩΤΗΣ ΙΩΑΝΝΗΣ		ΝΕΑΠΟΛΗ - ΒΟΙΩΝ		
5,66,67,68	>4991	ΔΡΕΠΑΝΙΩΤΗΣ ΒΑΣΙΛΕΙΟΣ		ΝΕΑΠΟΛΗ - ΒΟΙΩΝ		
4,75,76,77,78,79	>4658	ΔΡΕΠΑΝΙΩΤΗ ΤΟΥΛΑ	ΗΛΙΑΣ	ΝΕΑΠΟΛΗ - ΒΟΙΩΝ		
82,83	>2079	ΡΕΚΚΑΣ ΛΑΜΠΡΟΣ		ΑΜΕΡΙΚΗ		
7,88,89	>1003	ΔΡΕΠΑΝΙΩΤΗ ΠΑΡΑΣΚΕΥΗ	ΙΩΑΝΝΗΣ	ΝΕΑΠΟΛΗ - ΒΟΙΩΝ		
111,112	>7519	ΤΣΑΚΟΣ ΠΑΝΤΕΛΗΣ	ΧΡΗΣΤΟΣ	ΝΕΑΠΟΛΗ - ΒΟΙΩΝ		
,...,122,123,124	>2815	ΚΛΗΡΟΝΟΜΟΙ ΒΑΤΙΣΤΑ ΠΑΝΑΓΙΩΤΑ				
,...,152,153,154	>3141	ASBECK DIANA		ΑΜΒΟΥΡΓΟ-ΓΕΡΜΑΝΙΑΣ		
1,172,173	>3948	ΔΡΕΠΑΝΙΩΤΗΣ ΙΩΑΝΝΗΣ	ΘΕΟΔΩΡΟΣ			
8,209,210	>4926	ΤΖΕΡΕΦΟΣ ΛΕΩΝΙΔΑΣ	ΓΡΗΓΟΡΙΟΣ	ΝΕΑΠΟΛΗ - ΒΟΙΩΝ		
,...,221,222,223	>3142	ΔΟΥΜΑΝΗ ΠΑΝΑΓΙΩΤΑ	ΣΤΑΥΡΟΣ	ΝΕΑΠΟΛΗ - ΒΟΙΩΝ		
,...,236,237,238	>2721	ΤΣΙΓΓΟΥΝΗΣ ΙΩΑΝΝΗΣ	ΕΜΜΑΝΟΥΗΛ			
252,253	>1033	ΚΛΗΡΟΝΟΜΟΙ ΔΕΡΜΑΤΗ ΣΠΥΡΙΔΩΝ				
67,268,269	>774	ΑΓΝΩΣΤΟΣ				
74,275	>1167	KREHER		ΑΜΒΟΥΡΓΟ-ΓΕΡΜΑΝΙΑΣ		

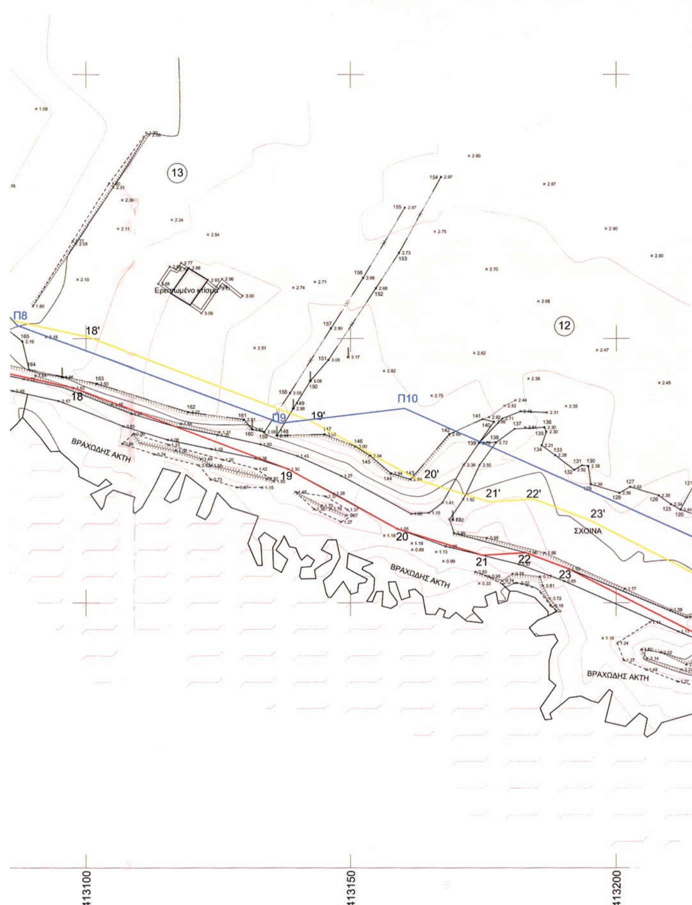


ΥΠΟΜΝΗΜΑ

ΦΡΥΔΙ ΠΡΑΝΟΥΣ
ΠΟΔΙ ΠΡΑΝΟΥΣ
ΞΕΡΟΛΙΘΙΑ
ΣΥΡΜΑΤΟΠΛΕΓΜΑ
ΣΤΥΛΟΣ Ο.Τ.Ε.
ΣΤΥΛΟΣ Δ.Ε.Η.
ΠΑΣΣΑΛΟΣ ΟΡΙΩΝ
ΧΑΡΑΚΤΗΡΙΣΜΟΣ ΚΤΙΣΜΑΤΟΣ — 1/Π ΑΡ. ΟΡΟΦΩΝ / ΕΙΔΟΣ ΟΡΟΦΗΣ
ΓΡΑΜΜΗ ΟΡΙΟΥ ΙΔΙΟΚΤΗΣΙΩΝ
ΑΡΙΘΜΗΣΗ ΙΔΙΟΚΤΗΣΙΩΝ — (12)
ΣΤΑΣΗ
ΑΡΙΘΜΗΣΗ ΚΟΡΥΦΩΝ ΟΡΙΩΝ ΙΔΙΟΚΤΗΣΙΩΝ — 52
ΚΥΡΙΕΣ ΙΣΟΫΨΕΙΣ ΚΑΜΠΥΛΕΣ
ΔΕΥΤΕΡΕΥΟΥΣΕΣ ΙΣΟΫΨΕΙΣ ΚΑΜΠΥΛΕΣ
Ισοδιάσταση Ισοϋψών 0.40 μ.



ΑΠΟΣΠΑΣΜΑ ΧΑΡΤΗ Γ.Υ.Σ. "ΝΕΑΠΟΛΙΣ" ΚΛ. 1:50000

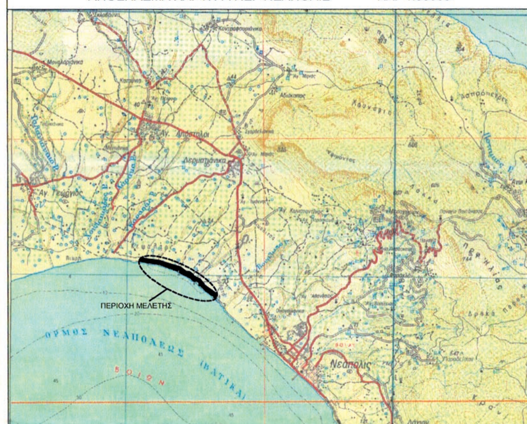

ΕΛΛΗΝΙΚΗ ΔΗΜΟΚΡΑΤΙΑ
ΝΟΜΟΣ ΛΑΚΩΝΙΑΣ
ΔΗΜΟΣ ΒΟΙΩΝ

ΜΕΛΕΤΗ: ΧΑΡΑΞΗ ΑΙΓΙΑΛΟΥ ΚΑΙ ΠΑΡΑΛΙΑΣ

ΠΕΡΙΟΧΗ ΜΕΛΕΤΗΣ: Α. Τ.Δ. ΝΕΑΠΟΛΗΣ & Τ.Δ. ΚΑΜΠΟΥ (ΚΑΤΑΓΕΪΚΑ - ΜΕΤΑΞΥ ΑΥΛΟΣΠΗΛΟΥ & ΜΑΓΓΑΝΟΥ)
Β. Τ.Δ. ΑΓ. ΝΙΚΟΛΑΟΥ (ΜΕΤΑΞΥ ΟΙΚΙΣΜΩΝ ΠΡΟΦΗΤΗ ΗΛΙΑ & ΚΟΡΑΚΑ)

ΤΙΤΛΟΣ ΣΧΕΔΙΟΥ: ΤΟΠΟΓΡΑΦΙΚΗ ΑΠΟΤΥΠΩΣΗ (ΟΡΙΖΟΝΤΙΟΓΡΑΦΙΚΗ, ΥΨΟΜΕΤΡΙΚΗ ΚΑΙ ΚΤΗΜΑΤΟΓΡΑΦΙΚΗ)
Α. Τ.Δ. ΝΕΑΠΟΛΗΣ & Τ.Δ. ΚΑΜΠΟΥ (ΚΑΤΑΓΕΪΚΑ - ΜΕΤΑΞΥ ΑΥΛΟΣΠΗΛΟΥ & ΜΑΓΓΑΝΟΥ)

ΜΕΛΕΤΗΤΗΣ: ΓΕΩΡΓΑΚΑΚΟΣ Δ. ΙΩΑΝΝΗΣ
ΑΓΡ. ΤΟΠΟΓΡΑΦΟΣ ΜΗΧΑΝΙΚΟΣ Ε.Μ.Π.
ΝΙΚΗΤΑΡΑ 103 - ΠΕΙΡΑΙΑΣ ΤΗΛ-FAX 210-4118108 e-mail: y-geo@tee.gr

ΧΡΟΝΟΣ ΜΕΛΕΤΗΣ: ΙΟΥΛΙΟΣ 2009

ΔΙΑΝΟΜΗ ΦΥΛΛΩΝ ΧΑΡΤΗ: 1, 2, 3, 4

ΓΕΩΔΑΙΤΙΚΟ ΣΥΣΤΗΜΑ ΑΝΑΦΟΡΑΣ: ΕΛΛΗΝΙΚΟ ΓΕΩΔΑΙΤΙΚΟ ΣΥΣΤΗΜΑ ΑΝΑΦΟΡΑΣ 1987 (ΕΓΣΑ 87)
ΕΓΚΑΡΣΙΑ ΜΕΡΚΑΤΟΡΙΚΗ ΠΡΟΒΟΛΗ
ΕΛΛΕΙΨΟΕΙΔΕΣ GRS80
$\lambda 0 = 24^{o}$
$\varphi 0 = 0^{o}$

ΑΡΙΘΜΟΣ ΣΧΕΔΙΟΥ: Τ1 - Α


ΚΛΙΜΑΚΑ 1:500

ΗΜΕΡΟΜΗΝΙΑ	ΤΡΟΠΟΠΟΙΗΣΗ	ΣΥΝΤΑΞΗ — ΥΠΟΓΡΑΦΗ	ΣΥΝΤΑΞΗ — ΣΦΡΑΓΙΔΑ
		[υπογραφή]	ΙΩΑΝΝΗΣ ΔΗΜ. ΓΕ... ΑΚΑΚΟΣ ΤΟΠΟΓΡΑΦΟΣ ΜΗΧ... Ε.Μ.Π. ΜΕΛΟΣ Τ.Ε.Ε. - ΑΡΙΘ. ΜΗ... ΩΟΥ 71536 ΝΙΚΗΤΑΡΑ 103 - 185 ... ΠΕΙΡΑΙΑΣ ΤΗΛ./FAX: 210 41... 108 ΑΦΜ: 053878754 - ΔΟΥ Δ' ΠΕΙΡΑΙΑ

ΕΛΕΓΧΟΣ

Το πρωτότυπο ελεγμένο κ' θεωρημένο υπάρχει στην Υπηρεσία μας.
Η μηχανικός
MSc ΤΟΠΟΓΡΑΦΟΣ ΜηχΑΝΙΚΟΣ με βαθμό Ε'

ΘΕΩΡΗΣΗ

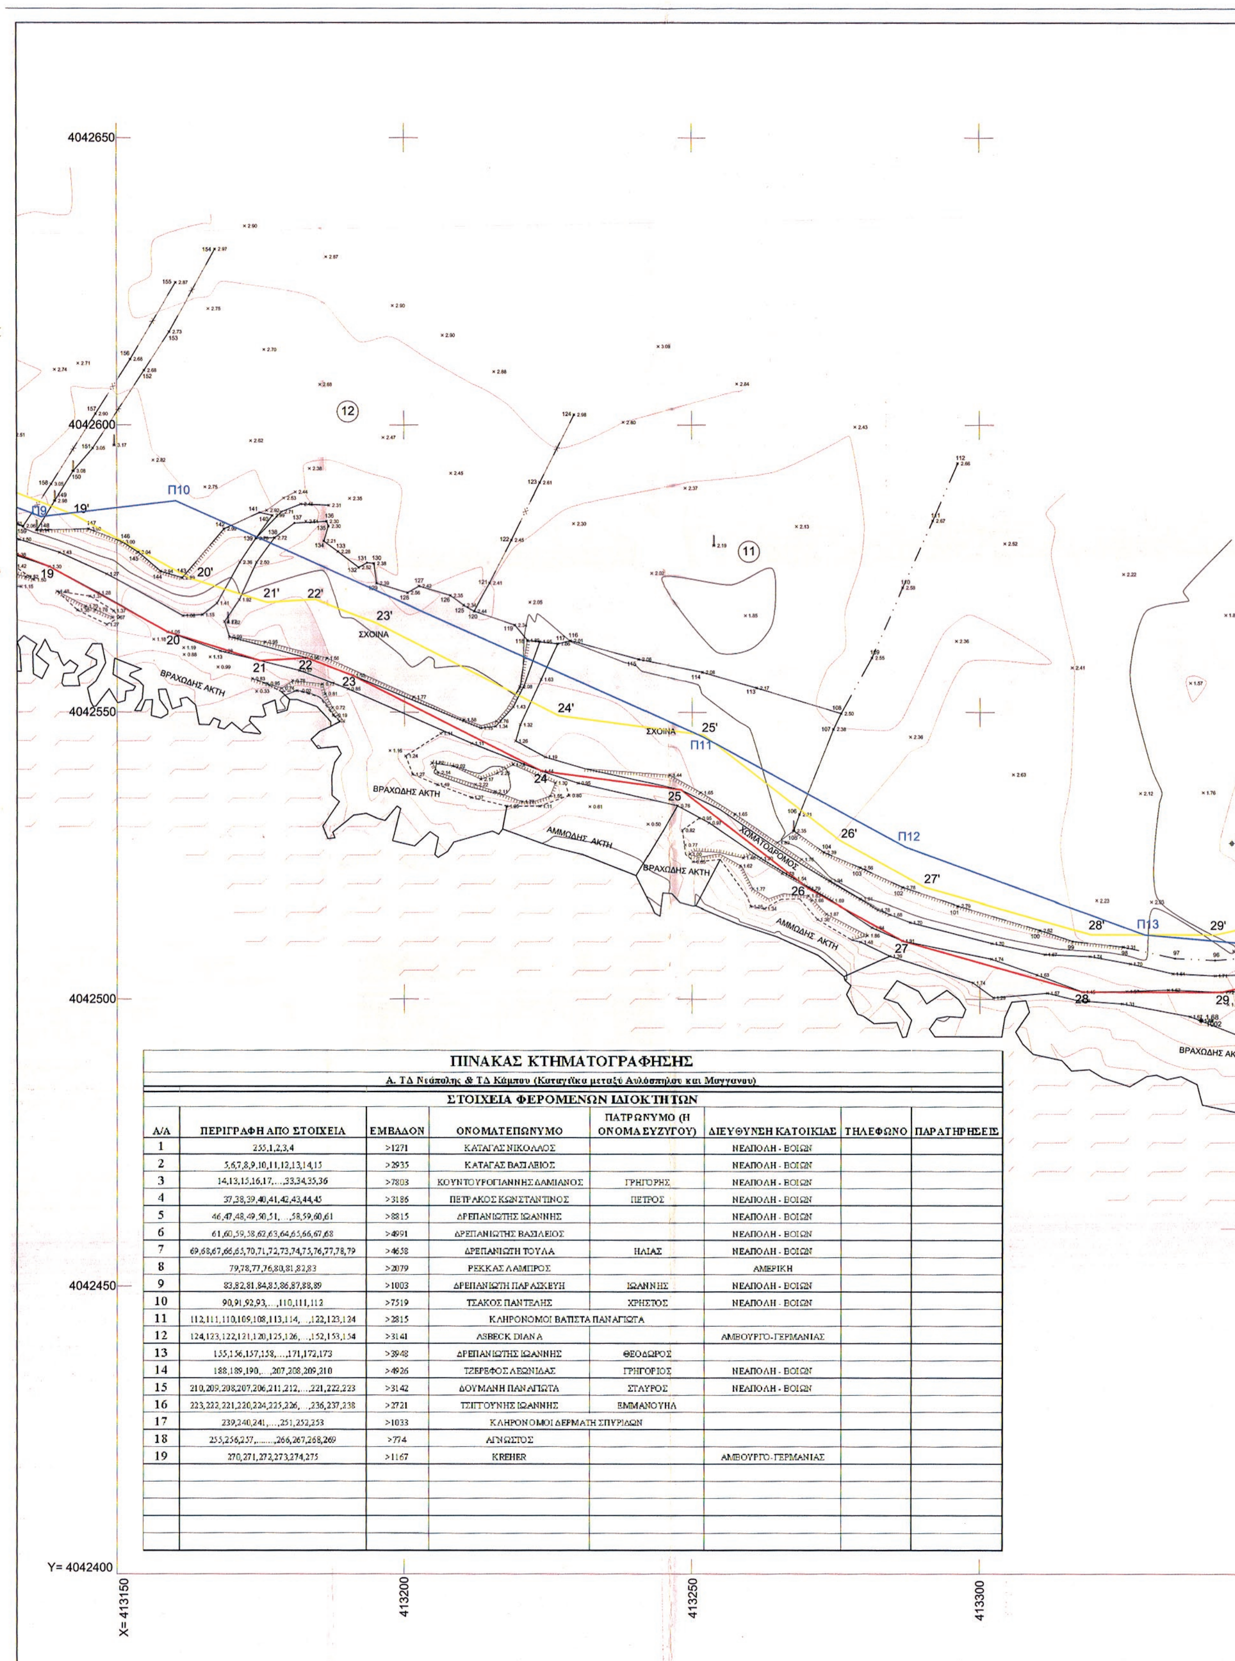

ΠΙΝΑΚΑΣ ΚΤΗΜΑΤΟΓΡΑΦΗΣΗΣ

Α. ΤΔ Νεάπολης & ΤΔ Κάμπου (Καταγεϊκα μεταξύ Αυλόσπηλου και Μαγγανου)

ΣΤΟΙΧΕΙΑ ΦΕΡΟΜΕΝΩΝ ΙΔΙΟΚΤΗΤΩΝ

Α/Α	ΠΕΡΙΓΡΑΦΗ ΑΠΟ ΣΤΟΙΧΕΙΑ	ΕΜΒΑΔΟΝ	ΟΝΟΜΑΤΕΠΩΝΥΜΟ	ΠΑΤΡΩΝΥΜΟ (Η ΟΝΟΜΑ ΕΥΖΥΓΟΥ)	ΔΙΕΥΘΥΝΣΗ ΚΑΤΟΙΚΙΑΣ	ΤΗΛΕΦΩΝΟ	ΠΑΡΑΤΗΡΗΣΕΙΣ
1	255,1,2,3,4	>1271	ΚΑΤΑΓΑΣ ΝΙΚΟΛΑΟΣ		ΝΕΑΠΟΛΗ - ΒΟΙΩΝ		
2	5,6,7,8,9,10,11,12,13,14,15	>2935	ΚΑΤΑΓΑΣ ΒΑΣΙΛΕΙΟΣ		ΝΕΑΠΟΛΗ - ΒΟΙΩΝ		
3	14,13,15,16,17,...,33,34,35,36	>7803	ΚΟΥΝΤΟΥΡΟΓΙΑΝΝΗΣ ΔΑΜΙΑΝΟΣ	ΓΡΗΓΟΡΗΣ	ΝΕΑΠΟΛΗ - ΒΟΙΩΝ		
4	37,38,39,40,41,42,43,44,45	>3186	ΠΕΤΡΑΚΟΣ ΚΩΝΣΤΑΝΤΙΝΟΣ	ΠΕΤΡΟΣ	ΝΕΑΠΟΛΗ - ΒΟΙΩΝ		
5	46,47,48,49,50,51,...,58,59,60,61	>8815	ΔΡΕΠΑΝΙΩΤΗΣ ΙΩΑΝΝΗΣ		ΝΕΑΠΟΛΗ - ΒΟΙΩΝ		
6	61,60,59,58,62,63,64,65,66,67,68	>4991	ΔΡΕΠΑΝΙΩΤΗΣ ΒΑΣΙΛΕΙΟΣ		ΝΕΑΠΟΛΗ - ΒΟΙΩΝ		
7	69,68,67,66,65,70,71,72,73,74,75,76,77,78,79	>4658	ΔΡΕΠΑΝΙΩΤΗ ΤΟΥΛΑ	ΗΛΙΑΣ	ΝΕΑΠΟΛΗ - ΒΟΙΩΝ		
8	79,78,77,76,80,81,82,83	>2079	ΡΕΚΚΑΣ ΛΑΜΠΡΟΣ		ΑΜΕΡΙΚΗ		
9	83,82,81,84,85,86,87,88,89	>1003	ΔΡΕΠΑΝΙΩΤΗ ΠΑΡΑΣΚΕΥΗ	ΙΩΑΝΝΗΣ	ΝΕΑΠΟΛΗ - ΒΟΙΩΝ		
10	90,91,92,93,...,110,111,112	>7519	ΤΣΑΚΟΣ ΠΑΝΤΕΛΗΣ	ΧΡΗΣΤΟΣ	ΝΕΑΠΟΛΗ - ΒΟΙΩΝ		
11	112,111,110,109,108,113,114,...,122,123,124	>2815	ΚΛΗΡΟΝΟΜΟΙ ΒΑΤΙΣΤΑ ΠΑΝΑΓΙΩΤΑ				
12	124,123,122,121,120,125,126,...,152,153,154	>3141	ASBECK DIANA		ΑΜΒΟΥΡΓΟ-ΓΕΡΜΑΝΙΑΣ		
13	155,156,157,158,...,171,172,173	>3948	ΔΡΕΠΑΝΙΩΤΗΣ ΙΩΑΝΝΗΣ	ΘΕΟΔΩΡΟΣ			
14	188,189,190,...,207,208,209,210	>4926	ΤΖΕΡΕΦΟΣ ΛΕΩΝΙΔΑΣ	ΓΡΗΓΟΡΙΟΣ	ΝΕΑΠΟΛΗ - ΒΟΙΩΝ		
15	210,209,208,207,206,211,212,...,221,222,223	>3142	ΔΟΥΜΑΝΗ ΠΑΝΑΓΙΩΤΑ	ΣΤΑΥΡΟΣ	ΝΕΑΠΟΛΗ - ΒΟΙΩΝ		
16	223,222,221,220,224,225,226,...,236,237,238	>2721	ΤΣΙΓΓΟΥΝΗΣ ΙΩΑΝΝΗΣ	ΕΜΜΑΝΟΥΗΛ			
17	239,240,241,...,251,252,253	>1033	ΚΛΗΡΟΝΟΜΟΙ ΔΕΡΜΑΤΗ ΣΠΥΡΙΔΩΝ				
18	255,256,257,.......,266,267,268,269	>774	ΑΓΝΩΣΤΟΣ				
19	270,271,272,273,274,275	>1167	KREHER		ΑΜΒΟΥΡΓΟ-ΓΕΡΜΑΝΙΑΣ		

ΕΘΝΙΚΟ ΤΥΠΟΓΡΑΦΕΙΟ


Για τεχνικούς λόγους στο σχεδιάγραμμα, από το ηλεκτρονικό αρχείο, έγινε σμίκρυνση κατά ποσοστό 38%

ΠΙΝΑΚΑΣ ΣΥΝΤΕΤΑΓΜΕΝΩΝ ΚΟΡΥΦΩΝ ΓΡΑΜΜΗΣ ΑΙΓΙΑΛΟΥ

Α/Α	Χ	Υ	Α/Α	Χ	Υ	Α/Α	Χ	Υ
1	412695.223	4042668.710	25	413248.008	4042536.503	49	413734.853	4042292.489
2	412723.821	4042682.360	26	413270.167	4042519.248	50	413754.499	4042287.910
3	412763.692	4042666.727	27	413286.513	4042510.182	51	413763.835	4042262.490
4	412781.788	4042663.832	28	413317.890	4042501.290	52	413770.411	4042250.630
5	412795.533	4042659.352	29	413341.996	4042501.257	53	413776.735	4042226.286
6	412817.615	4042645.559	30	413361.420	4042505.694	54	413780.367	4042218.258
7	412836.321	4042644.111	31	413385.077	4042513.744	55	413796.764	4042205.107
8	412858.643	4042640.225	32	413399.109	4042512.594	56	413825.418	4042183.822
9	412874.748	4042639.068	33	413413.495	4042505.080	57	413842.864	4042167.756
10	412897.714	4042632.665	34	413411.642	4042491.651	58	413851.869	4042156.775
11	412949.000	4042625.609	35	413413.260	4042478.220	59	413859.963	4042149.783
12	412977.066	4042620.217	36	413422.713	4042461.524	60	413895.185	4042111.267
13	412993.531	4042616.320	37	413466.082	4042427.325	61	413905.703	4042099.571
14	413009.258	4042614.925	38	413483.085	4042417.644	62	413917.763	4042089.073
15	413028.060	4042617.151	39	413517.982	4042403.200	63	413941.501	4042077.320
16	413040.274	4042612.539	40	413534.971	4042400.119	64	413984.588	4042047.785
17	413072.420	4042596.273	41	413550.878	4042387.635	65	414013.762	4042033.357
18	413097.679	4042590.677	42	413577.090	4042376.712	66	414027.544	4042023.680
19	413138.275	4042575.283	43	413604.984	4042360.707	67	414040.790	4042010.893
20	413158.819	4042563.975	44	413630.144	4042341.306	68	414051.302	4041997.626
21	413174.815	4042558.981	45	413654.742	4042314.292	69	414055.434	4041985.317
22	413182.918	4042559.478	46	413681.074	4042296.346	70	414061.760	4041973.207
23	413191.035	4042556.395	47	413691.222	4042294.211			
24	413223.779	4042539.746	48	413716.705	4042294.293			

ΠΙΝΑΚΑΣ ΣΥΝΤΕΤΑΓΜΕΝΩΝ ΚΟΡΥΦΩΝ ΓΡΑΜΜΗΣ ΠΑΡΑΛΙΑΣ

Α/Α	Χ	Υ	Α/Α	Χ	Υ	Α/Α	Χ	Υ
1''	412696.684	4042688.657	24'	413226.793	4042549.431	48'	413717.185	4042304.295
1'	412699.860	4042682.004	25'	413252.017	4042546.055	49'	413736.489	4042302.376
2'	412723.431	4042693.254	26'	413275.698	4042527.616	50'	413762.025	4042296.424
3'	412766.338	4042676.431	27'	413290.352	4042519.488	51'	413772.955	4042266.663
4'	412784.142	4042673.582	28'	413319.287	4042511.288	52'	413779.771	4042254.371
5'	412799.794	4042668.481	29'	413340.875	4042511.258	53'	413786.199	4042229.628
6'	412820.833	4042655.340	30'	413358.689	4042515.327	54'	413788.491	4042224.561
7'	412837.568	4042654.044	31'	413383.823	4042523.880	55'	413802.876	4042213.024
8'	412859.862	4042650.163	32'	413401.944	4042522.396	56'	413831.804	4042191.535
9'	412876.466	4042648.970	33'	413424.363	4042510.685	57'	413850.153	4042174.638
10'	412899.748	4042642.479	34'	413421.725	4042491.564	58'	413859.057	4042163.781
11'	412950.626	4042635.479	35'	413422.949	4042481.404	59'	413866.946	4042156.966
12'	412979.161	4042629.997	36'	413430.447	4042468.160	60'	413902.593	4042117.985
13'	412995.132	4042626.217	37'	413471.684	4042435.643	61'	413912.730	4042106.712
14'	413009.111	4042624.977	38'	413487.488	4042426.644	62'	413923.356	4042097.462
15'	413029.309	4042627.368	39'	413520.819	4042412.849	63'	413946.571	4042085.968
16'	413044.309	4042621.704	40'	413539.195	4042409.516	64'	413989.657	4042056.434
17'	413075.812	4042605.764	41'	413555.981	4042396.342	65'	414018.882	4042041.981
18'	413100.548	4042600.284	42'	413581.519	4042385.700	66'	414033.928	4042031.416
19'	413142.480	4042584.383	43'	413610.551	4042369.042	67'	414048.214	4042017.625
20'	413162.759	4042573.221	44'	413636.946	4042348.688	68'	414060.226	4042002.466
21'	413176.039	4042569.075	45'	413661.345	4042321.894	69'	414064.663	4041989.248
22'	413184.456	4042569.591	46'	413685.070	4042305.724	70'	414069.816	4041979.383
23'	413195.088	4042565.552	47'	413692.247	4042304.214			

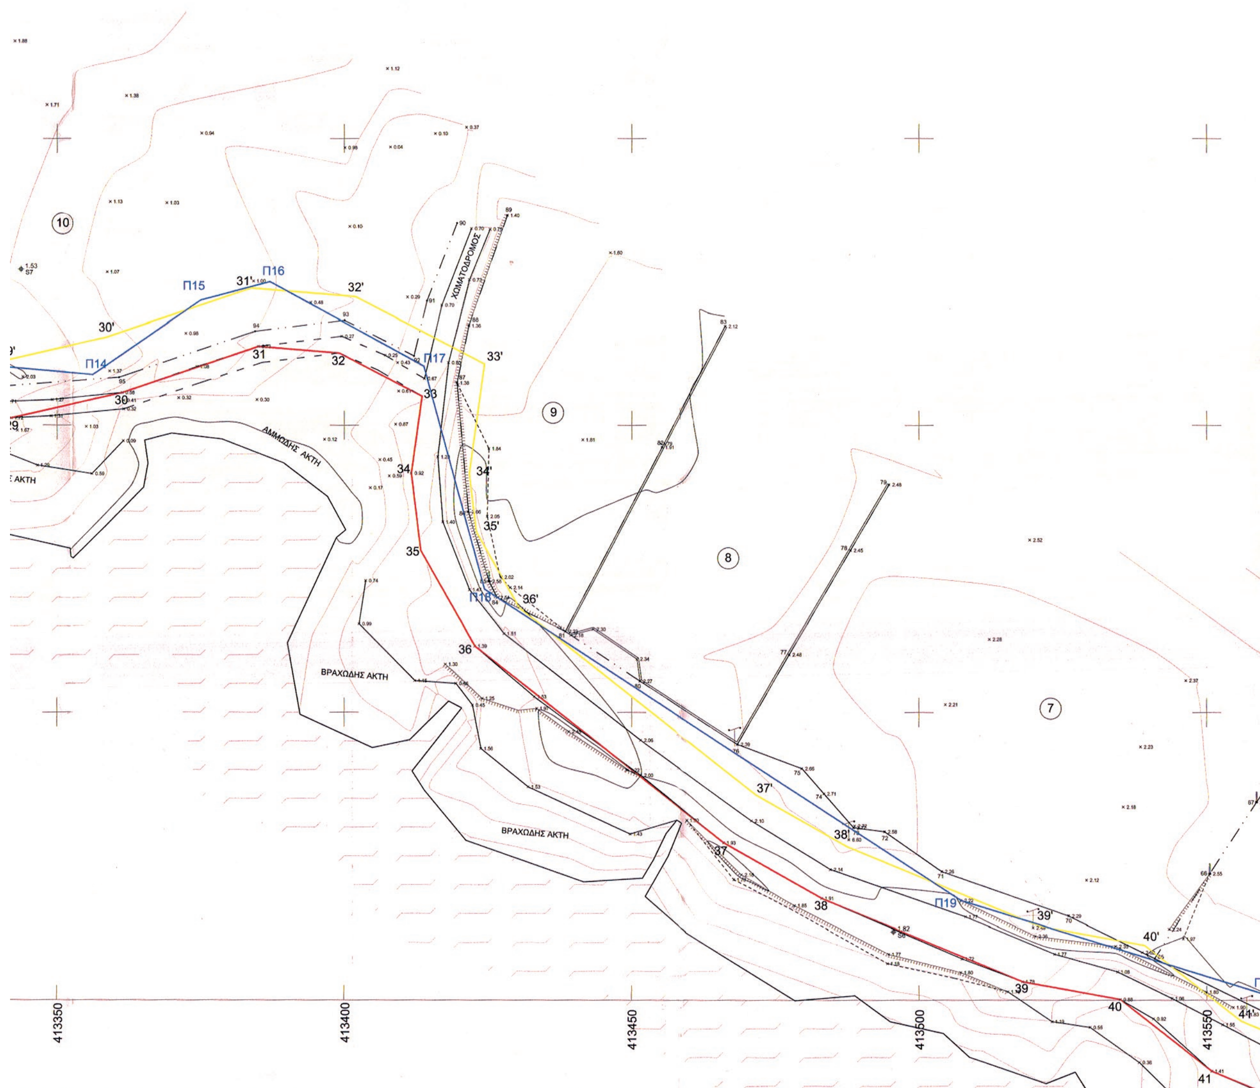


ΠΙΝΑΚΑΣ ΣΥΝΤΕΤΑΓΜΕΝΩΝ ΚΟΡΥΦΩΝ ΓΡΑΜΜΗΣ ΠΑΛΑΙΟΥ ΑΙΓΙΑΛΟΥ								
Α/Α	Χ	Υ	Α/Α	Χ	Υ	Α/Α	Χ	Υ
Π1	412694.996	4042681.260	Π11	413251.824	4042545.766	Π25	413758.575	4042291.692
Π2	412723.852	4042689.096	Π12	413287.028	4042526.473	Π26	413771.169	4042284.768
Π3	412779.984	4042676.608	Π13	413328.561	4042511.275	Π27	413790.318	4042260.507
Π4	412822.354	4042660.134	Π14	413356.281	4042508.811	Π28	413833.731	4042198.337
Π5	412869.668	4042647.018	Π15	413375.055	4042521.777	Π29	413874.011	4042150.416
Π6	412946.827	4042634.677	Π16	413387.065	4042524.997	Π30	413927.022	4042099.266
Π7	413013.244	4042620.846	Π17	413413.809	4042510.327	Π31	413983.687	4042054.617
Β	413017.475	4042627.131	Π18	413424.358	4042471.443	Π32	414021.280	4042040.091
Γ	413024.313	4042668.999	Π19	413507.288	4042417.274	Π33	414034.524	4042030.062
Δ	413061.479	4042660.985	Π20	413559.546	4042401.181	Π34	414056.937	4042009.828
Ε	413070.012	4042621.739	Π21	413622.351	4042363.228	Π35	414057.579	4041994.881
Π8	413087.122	4042602.529	Π22	413678.200	4042308.163	Π36	414067.213	4041977.269
Π9	413136.807	4042584.008	Π23	413717.890	4042295.178	Π37=70	414061.760	4041973.207
Π10	413160.173	4042586.788	Π24	413741.043	4042296.690			

ΥΠΟΜΝΗΜΑ

ΦΡΥΔΙ ΠΡΑΝΟΥΣ
ΠΟΔΙ ΠΡΑΝΟΥΣ
ΞΕΡΟΛΙΘΙΑ
ΣΥΡΜΑΤΟΠΛΕΓΜΑ
ΣΤΥΛΟΣ Ο.Τ.Ε.
ΣΤΥΛΟΣ Δ.Ε.Η.
ΠΑΣΣΑΛΟΣ ΟΡΙΩΝ
ΧΑΡΑΚΤΗΡΙΣΜΟΣ ΚΤΙΣΜΑΤΟΣ 1/Π ΑΡ. ΟΡΟΦΩΝ / ΕΙΔΟΣ ΟΡΟΦΗΣ
ΓΡΑΜΜΗ ΟΡΙΟΥ ΙΔΙΟΚΤΗΣΙΩΝ
ΑΡΙΘΜΗΣΗ ΙΔΙΟΚΤΗΣΙΩΝ (12)
ΣΤΑΣΗ S1/H
ΑΡΙΘΜΗΣΗ ΚΟΡΥΦΩΝ ΟΡΙΩΝ ΙΔΙΟΚΤΗΣΙΩΝ 52
ΚΥΡΙΕΣ ΙΣΟΫΨΕΙΣ ΚΑΜΠΥΛΕΣ
ΔΕΥΤΕΡΕΥΟΥΣΕΣ ΙΣΟΫΨΕΙΣ ΚΑΜΠΥΛΕΣ
Ισοδιάσταση Ισοϋψών 0.40 μ.

ΑΠΟΣΠΑΣΜΑ ΧΑΡΤΗ Γ.Υ.Σ. "ΝΕΑΠΟΛΙΣ" ΚΛ. 1:50000

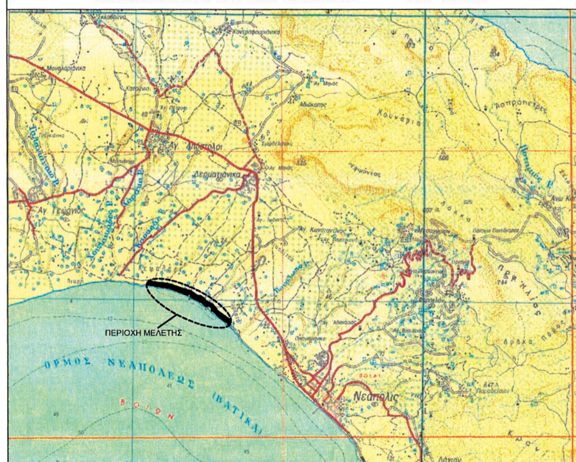


ΥΠΟΜΝΗΜΑ ΕΠΙΤΡΟΠΗΣ
Συνοδεύει την από 28-04-16 έκθεση της επιτροπής αιγιαλού (άρθρο 3 §1 Ν.2971/01)
Γραμμή Αιγιαλού — Γραμμή Παραλίας
Γραμμή Παλαιού Αιγιαλού

Σπάρτη, 28-04-2016

Ο πρόεδρος
ΚΟΤΣΙΦΑΚΟΣ ΑΓΓΕΛΗΣ
ΕΦΟΡΙΑΚΟΣ ΠΕ/Δ'

Τα μέλη
1). ΕΥΑΓΓΕΛΙΑ ΚΑΡΑΒΙΑ MSc ΤΟΠΟΓΡΑΦΟΣ ΜΗΧΑΝΙΚΟΣ με βαθμό Ε'
2).
3). ΜΑΖΑΡΑΚΗΣ ΓΕΩΡΓΙΟΣ ΠΟΛ. ΜΗΧΑΝΙΚΟΣ Τ.Ε με Β' βαθμό
4). —

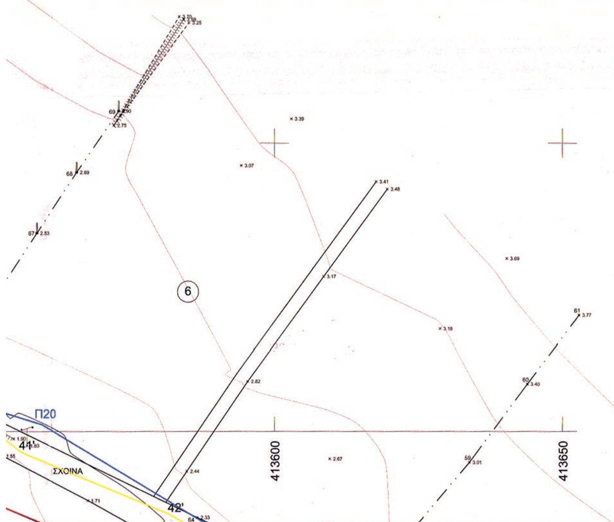

ΕΛΛΗΝΙΚΗ ΔΗΜΟΚΡΑΤΙΑ
ΝΟΜΟΣ ΛΑΚΩΝΙΑΣ
ΔΗΜΟΣ ΒΟΙΩΝ


ΜΕΛΕΤΗ: ΧΑΡΑΞΗ ΑΙΓΙΑΛΟΥ ΚΑΙ ΠΑΡΑΛΙΑΣ

ΠΕΡΙΟΧΗ ΜΕΛΕΤΗΣ: Α. Τ.Δ. ΝΕΑΠΟΛΗΣ & Τ.Δ. ΚΑΜΠΟΥ (ΚΑΤΑΓΕΪΚΑ - ΜΕΤΑΞΥ ΑΥΛΟΣΠΗΛΟΥ & ΜΑΓΓΑΝΟΥ)
Β. Τ.Δ. ΑΓ. ΝΙΚΟΛΑΟΥ (ΜΕΤΑΞΥ ΟΙΚΙΣΜΩΝ ΠΡΟΦΗΤΗ ΗΛΙΑ & ΚΟΡΑΚΑ)

ΤΙΤΛΟΣ ΣΧΕΔΙΟΥ: ΤΟΠΟΓΡΑΦΙΚΗ ΑΠΟΤΥΠΩΣΗ (ΟΡΙΖΟΝΤΙΟΓΡΑΦΙΚΗ, ΥΨΟΜΕΤΡΙΚΗ ΚΑΙ ΚΤΗΜΑΤΟΓΡΑΦΙΚΗ)
Α. Τ.Δ. ΝΕΑΠΟΛΗΣ & Τ.Δ. ΚΑΜΠΟΥ (ΚΑΤΑΓΕΪΚΑ - ΜΕΤΑΞΥ ΑΥΛΟΣΠΗΛΟΥ & ΜΑΓΓΑΝΟΥ)


ΜΕΛΕΤΗΤΗΣ: ΓΕΩΡΓΑΚΑΚΟΣ Δ. ΙΩΑΝΝΗΣ
ΑΓΡ. ΤΟΠΟΓΡΑΦΟΣ ΜΗΧΑΝΙΚΟΣ Ε.Μ.Π.
ΝΙΚΗΤΑΡΑ 103 - ΠΕΙΡΑΙΑΣ ΤΗΛ-FAX 210-4118108 e-mail: y-geo@tee.gr

ΧΡΟΝΟΣ ΜΕΛΕΤΗΣ: ΙΟΥΛΙΟΣ 2009

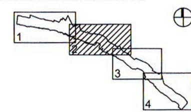ΔΙΑΝΟΜΗ ΦΥΛΛΩΝ ΧΑΡΤΗ	ΓΕΩΔΑΙΤΙΚΟ ΣΥΣΤΗΜΑ ΑΝΑΦΟΡΑΣ	ΑΡΙΘΜΟΣ ΣΧΕΔΙΟΥ	Τ2 - Α
 1 2 3 4	ΕΛΛΗΝΙΚΟ ΓΕΩΔΑΙΤΙΚΟ ΣΥΣΤΗΜΑ ΑΝΑΦΟΡΑΣ 1987 (ΕΓΣΑ 87) ΕΓΚΑΡΣΙΑ ΜΕΡΚΑΤΟΡΙΚΗ ΠΡΟΒΟΛΗ ΕΛΛΕΙΨΟΕΙΔΕΣ GRS80 $\lambda 0 = 24^o$ $\varphi 0 = 0^o$	ΚΛΙΜΑΚΑ 1:500	

ΗΜΕΡΟΜΗΝΙΑ	ΤΡΟΠΟΠΟΙΗΣΗ	ΣΥΝΤΑΞΗ ΥΠΟΓΡΑΦΗ	ΣΥΝΤΑΞΗ ΣΦΡΑΓΙΔΑ
			ΙΩΑΝΝΗΣ ΔΗΜ. ΓΕΩΡΓΑΚΑΚΟΣ ΤΟΠΟΓΡΑΦΟΣ ΜΗΧΑΝΙΚΟΣ Ε.Μ.Π. ΜΕΛΟΣ Τ.Ε.Ε. - ΑΡΙΘ. ΜΗΤΡΩΟΥ 71536 ΝΙΚΗΤΑΡΑ 103 - 185 46 ΠΕΙΡΑΙΑΣ ΤΗΛ./FAX: 210 41 18 108 ΑΦΜ 053878754 - ΔΟΥ: Δ΄ ΠΕΙΡΑΙΑ

ΕΛΕΓΧΟΣ	ΘΕΩΡΗΣΗ
Το πρωτότυπο ελεγμένο κ' θεωρημένο υπάρχει στην Υπηρεσία μας. Η μηχανικός ΕΥΑΓΓΕΛΙΑ ΚΑΡΑΒΙΑ MSc ΤΟΠΟΓΡΑΦΟΣ ΜΗΧΑΝΙΚΟΣ με βαθμό Ε'	

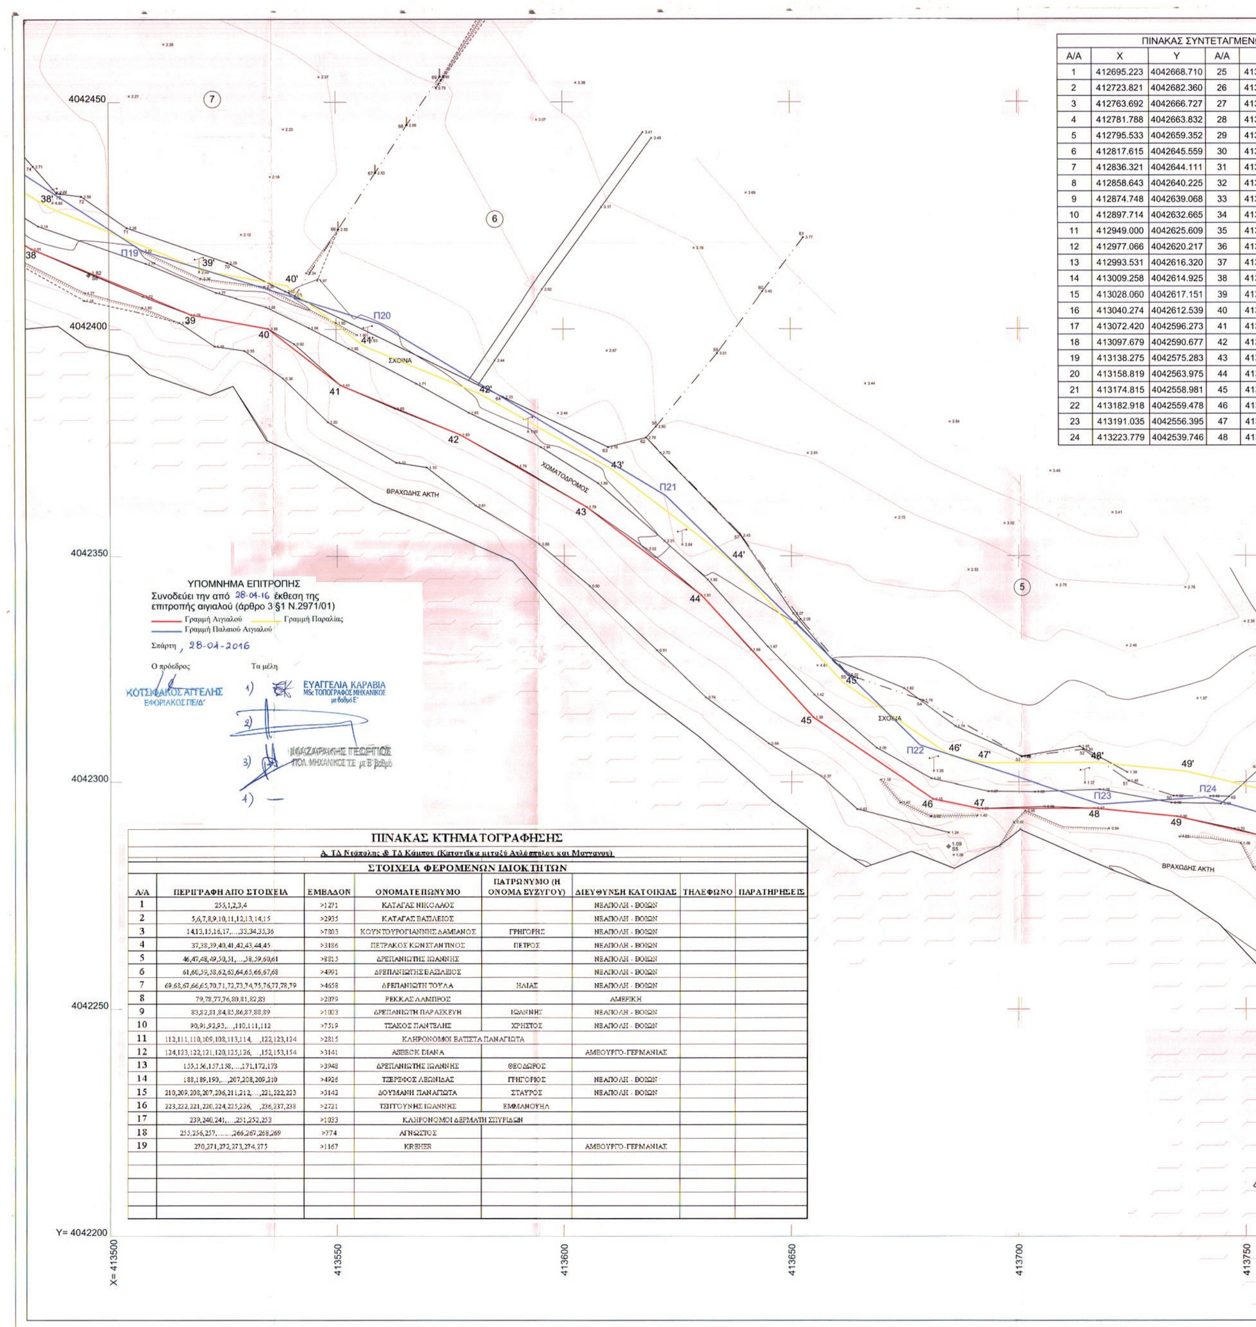

ΠΙΝΑΚΑΣ ΣΥΝΤΕΤΑΓΜΕΝ

Α/Α	X	Y	Α/Α	
1	412695.223	4042668.710	25	413
2	412723.821	4042682.360	26	413
3	412763.692	4042666.727	27	413
4	412781.788	4042663.832	28	413
5	412795.533	4042659.352	29	413
6	412817.615	4042645.559	30	413
7	412836.321	4042644.111	31	413
8	412858.643	4042640.225	32	413
9	412874.748	4042639.068	33	413
10	412897.714	4042632.665	34	413
11	412949.000	4042625.609	35	413
12	412977.066	4042620.217	36	413
13	412993.531	4042616.320	37	413
14	413009.258	4042614.925	38	413
15	413028.060	4042617.151	39	413
16	413040.274	4042612.539	40	413
17	413072.420	4042596.273	41	413
18	413097.679	4042590.677	42	413
19	413138.275	4042575.283	43	413
20	413158.819	4042563.975	44	413
21	413174.815	4042558.981	45	413
22	413182.918	4042559.478	46	413
23	413191.035	4042556.395	47	413
24	413223.779	4042539.746	48	413

ΠΙΝΑΚΑΣ ΚΤΗΜΑΤΟΓΡΑΦΗΣΗΣ

Α. ΤΔ Νεάπολης & ΤΔ Κάμπου (Καταγεϊκα μεταξύ Αυλόσπηλου και Μυνγανου)

ΣΤΟΙΧΕΙΑ ΦΕΡΟΜΕΝΩΝ ΙΔΙΟΚΤΗΤΩΝ


Α/Α	ΠΕΡΙΓΡΑΦΗ ΑΠΟ ΣΤΟΙΧΕΙΑ	ΕΜΒΑΔΟΝ	ΟΝΟΜΑΤΕΠΩΝΥΜΟ	ΠΑΤΡΩΝΥΜΟ (Η ΟΝΟΜΑ ΣΥΖΥΓΟΥ)	ΔΙΕΥΘΥΝΣΗ ΚΑΤΟΙΚΙΑΣ	ΤΗΛΕΦΩΝΟ	ΠΑΡΑΤΗΡΗΣΕΙΣ
1	255,1,2,3,4	>1271	ΚΑΤΑΓΑΣ ΝΙΚΟΛΑΟΣ		ΝΕΑΠΟΛΗ - ΒΟΙΩΝ		
2	5,6,7,8,9,10,11,12,13,14,15	>2935	ΚΑΤΑΓΑΣ ΒΑΣΙΛΕΙΟΣ		ΝΕΑΠΟΛΗ - ΒΟΙΩΝ		
3	14,13,15,16,17,...,33,34,35,36	>7803	ΚΟΥΝΤΟΥΡΟΓΙΑΝΝΗΣ ΔΑΜΙΑΝΟΣ	ΓΡΗΓΟΡΗΣ	ΝΕΑΠΟΛΗ - ΒΟΙΩΝ		
4	37,38,39,40,41,42,43,44,45	>3186	ΠΕΤΡΑΚΟΣ ΚΩΝΣΤΑΝΤΙΝΟΣ	ΠΕΤΡΟΣ	ΝΕΑΠΟΛΗ - ΒΟΙΩΝ		
5	46,47,48,49,50,51,...,58,59,60,61	>8815	ΔΡΕΠΑΝΙΩΤΗΣ ΙΩΑΝΝΗΣ		ΝΕΑΠΟΛΗ - ΒΟΙΩΝ		
6	61,60,59,58,62,63,64,65,66,67,68	>4991	ΔΡΕΠΑΝΙΩΤΗΣ ΒΑΣΙΛΕΙΟΣ		ΝΕΑΠΟΛΗ - ΒΟΙΩΝ		
7	69,68,67,66,65,70,71,72,73,74,75,76,77,78,79	>4658	ΔΡΕΠΑΝΙΩΤΗ ΤΟΥΛΑ	ΗΛΙΑΣ	ΝΕΑΠΟΛΗ - ΒΟΙΩΝ		
8	79,78,77,76,80,81,82,83	>2079	ΡΕΚΚΑΣ ΛΑΜΠΡΟΣ		ΑΜΕΡΙΚΗ		
9	83,82,81,84,85,86,87,88,89	>1003	ΔΡΕΠΑΝΙΩΤΗ ΠΑΡΑΣΚΕΥΗ	ΙΩΑΝΝΗΣ	ΝΕΑΠΟΛΗ - ΒΟΙΩΝ		
10	90,91,92,93,...,110,111,112	>7519	ΤΣΑΚΟΣ ΠΑΝΤΕΛΗΣ	ΧΡΗΣΤΟΣ	ΝΕΑΠΟΛΗ - ΒΟΙΩΝ		
11	112,111,110,109,108,113,114,...,122,123,124	>2815	ΚΛΗΡΟΝΟΜΟΙ ΒΑΤΙΣΤΑ ΠΑΝΑΓΙΩΤΑ				
12	124,123,122,121,120,125,126,...,152,153,154	>3141	ASBECK DIANA		ΑΜΒΟΥΡΓΟ-ΓΕΡΜΑΝΙΑΣ		
13	155,156,157,158,...,171,172,173	>3948	ΔΡΕΠΑΝΙΩΤΗΣ ΙΩΑΝΝΗΣ	ΘΕΟΔΩΡΟΣ			
14	188,189,190,...,207,208,209,210	>4926	ΤΖΕΡΕΦΟΣ ΛΕΩΝΙΔΑΣ	ΓΡΗΓΟΡΙΟΣ	ΝΕΑΠΟΛΗ - ΒΟΙΩΝ		
15	210,209,208,207,206,211,212,...,221,222,223	>3142	ΔΟΥΜΑΝΗ ΠΑΝΑΓΙΩΤΑ	ΣΤΑΥΡΟΣ	ΝΕΑΠΟΛΗ - ΒΟΙΩΝ		
16	223,222,221,220,224,225,226, ..,236,237,238	>2721	ΤΣΙΓΓΟΥΝΗΣ ΙΩΑΝΝΗΣ	ΕΜΜΑΝΟΥΗΛ			
17	239,240,241,...,251,252,253	>1033	ΚΛΗΡΟΝΟΜΟΙ ΔΕΡΜΑΤΗ ΣΠΥΡΙΔΩΝ				
18	255,256,257,.......,266,267,268,269	>774	ΑΓΝΩΣΤΟΣ				
19	270,271,272,273,274,275	>1167	KREHER		ΑΜΒΟΥΡΓΟ-ΓΕΡΜΑΝΙΑΣ		

ΕΘΝΙΚΟ ΤΥΠΟΓΡΑΦΕΙΟ
Για τεχνικούς λόγους στο σχεδιάγραμμα, από το ηλεκτρονικό αρχείο, έγινε σμίκρυνση κατά ποσοστό 30%

ΤΑΓΜΕΝΩΝ ΚΟΡΥΦΩΝ ΓΡΑΜΜΗΣ ΑΙΓΙΑΛΟΥ					
\/A	X	Y	A/A	X	Y
25	413248.008	4042536.503	49	413734.853	4042292.489
26	413270.167	4042519.248	50	413754.499	4042287.910
27	413286.513	4042510.182	51	413763.835	4042262.490
28	413317.890	4042501.290	52	413770.411	4042250.630
29	413341.996	4042501.257	53	413776.735	4042226.286
30	413361.420	4042505.694	54	413780.367	4042218.258
31	413385.077	4042513.744	55	413796.764	4042205.107
32	413399.109	4042512.594	56	413825.418	4042183.822
33	413413.495	4042505.080	57	413842.864	4042167.756
34	413411.642	4042491.651	58	413851.869	4042156.775
35	413413.260	4042478.220	59	413859.963	4042149.783
36	413422.713	4042461.524	60	413895.185	4042111.267
37	413466.082	4042427.325	61	413905.703	4042099.571
38	413483.085	4042417.644	62	413917.763	4042089.073
39	413517.982	4042403.200	63	413941.501	4042077.320
40	413534.971	4042400.119	64	413984.588	4042047.785
41	413550.878	4042387.635	65	414013.762	4042033.357
42	413577.090	4042376.712	66	414027.544	4042023.680
43	413604.984	4042360.707	67	414040.790	4042010.893
44	413630.144	4042341.306	68	414051.302	4041997.626
45	413654.742	4042314.292	69	414055.434	4041985.317
46	413681.074	4042296.346	70	414061.760	4041973.207
47	413691.222	4042294.211			
48	413716.705	4042294.293			

ΠΙΝΑΚΑΣ ΣΥΝΤΕΤΑΓΜΕΝΩΝ ΚΟΡΥΦΩΝ ΓΡΑΜΜΗΣ ΠΑΡΑΛΙΑΣ								
A/A	X	Y	A/A	X	Y	A/A	X	Y
1''	412696.684	4042688.657	24'	413226.793	4042549.431	48'	413717.185	4042304.295
1'	412699.860	4042682.004	25'	413252.017	4042546.055	49'	413736.489	4042302.376
2'	412723.431	4042693.254	26'	413275.698	4042527.616	50'	413762.025	4042296.424
3'	412766.338	4042676.431	27'	413290.352	4042519.488	51'	413772.955	4042266.663
4'	412784.142	4042673.582	28'	413319.287	4042511.288	52'	413779.771	4042254.371
5'	412799.794	4042668.481	29'	413340.875	4042511.258	53'	413786.199	4042229.628
6'	412820.833	4042655.340	30'	413358.689	4042515.327	54'	413788.491	4042224.561
7'	412837.568	4042654.044	31'	413383.823	4042523.880	55'	413802.876	4042213.024
8'	412859.862	4042650.163	32'	413401.944	4042522.396	56'	413831.804	4042191.535
9'	412876.466	4042648.970	33'	413424.363	4042510.685	57'	413850.153	4042174.638
10'	412899.748	4042642.479	34'	413421.725	4042491.564	58'	413859.057	4042163.781
11'	412950.626	4042635.479	35'	413422.949	4042481.404	59'	413866.946	4042156.966
12'	412979.161	4042629.997	36'	413430.447	4042468.160	60'	413902.593	4042117.985
13'	412995.132	4042626.217	37'	413471.684	4042435.643	61'	413912.730	4042106.712
14'	413009.111	4042624.977	38'	413487.488	4042426.644	62'	413923.356	4042097.462
15'	413029.309	4042627.368	39'	413520.819	4042412.849	63'	413946.571	4042085.968
16'	413044.309	4042621.704	40'	413539.195	4042409.516	64'	413989.657	4042056.434
17'	413075.812	4042605.764	41'	413555.981	4042396.342	65'	414018.882	4042041.981
18'	413100.548	4042600.284	42'	413581.519	4042385.700	66'	414033.928	4042031.416
19'	413142.480	4042584.383	43'	413610.551	4042369.042	67'	414048.214	4042017.625
20'	413162.759	4042573.221	44'	413636.946	4042348.688	68'	414060.226	4042002.466
21'	413176.039	4042569.075	45'	413661.345	4042321.894	69'	414064.663	4041989.248
22'	413184.456	4042569.591	46'	413685.070	4042305.724	70'	414069.816	4041979.383
23'	413195.088	4042565.552	47'	413692.247	4042304.214			


ΠΙΝΑΚΑΣ ΣΥΝΤΕΤΑΓΜΕΝΩΝ ΚΟΡΥΦΩΝ ΓΡΑΜΜΗΣ ΠΑΛΑΙΟΥ ΑΙΓΙΑΛΟΥ								
A/A	X	Y	A/A	X	Y	A/A	X	Y
Π1	412694.996	4042681.260	Π11	413251.824	4042545.766	Π25	413758.575	4042291.692
Π2	412723.852	4042689.096	Π12	413287.028	4042526.473	Π26	413771.169	4042284.768
Π3	412779.984	4042676.608	Π13	413328.561	4042511.275	Π27	413790.318	4042260.507
Π4	412822.354	4042660.134	Π14	413356.281	4042508.811	Π28	413833.731	4042198.337
Π5	412869.668	4042647.018	Π15	413375.055	4042521.777	Π29	413874.011	4042150.416
Π6	412946.827	4042634.677	Π16	413387.065	4042524.997	Π30	413927.022	4042099.266
Π7	413013.244	4042620.846	Π17	413413.809	4042510.327	Π31	413983.687	4042054.617
B	413017.475	4042627.131	Π18	413424.358	4042471.443	Π32	414021.280	4042040.091
Γ	413024.313	4042668.999	Π19	413507.288	4042417.274	Π33	414034.524	4042030.062
Δ	413061.479	4042660.985	Π20	413559.546	4042401.181	Π34	414056.937	4042009.828
E	413070.012	4042621.739	Π21	413622.351	4042363.228	Π35	414057.579	4041994.881
Π8	413087.122	4042602.529	Π22	413678.200	4042308.163	Π36	414067.213	4041977.269
Π9	413136.807	4042584.008	Π23	413717.890	4042295.178	Π37=70	414061.760	4041973.207
Π10	413160.173	4042586.788	Π24	413741.043	4042296.690			

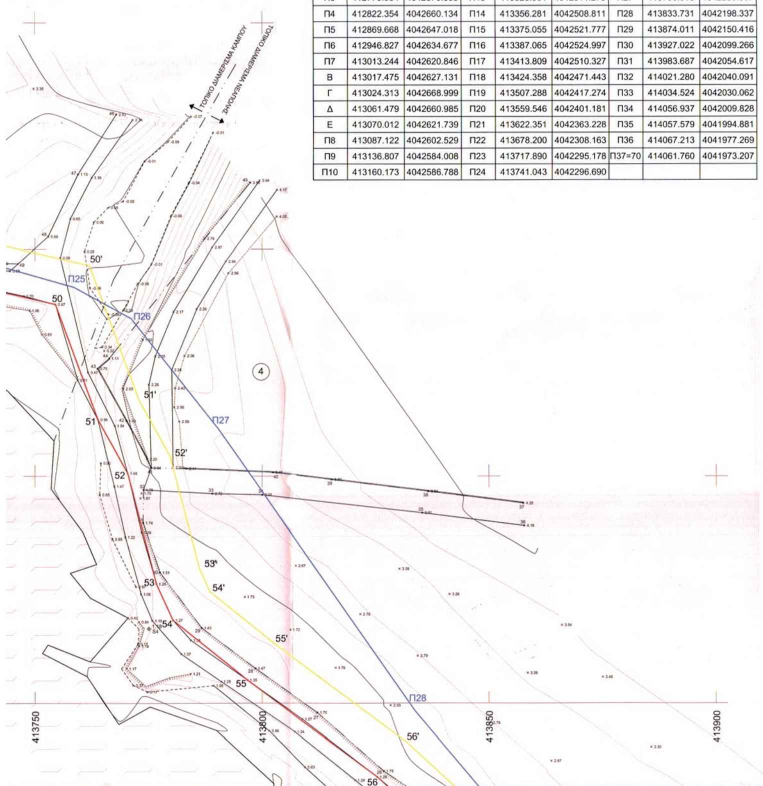

ΥΠΟΜΝΗΜΑ

ΦΡΥΔΙ ΠΡΑΝΟΥΣ
ΠΟΔΙ ΠΡΑΝΟΥΣ
ΞΕΡΟΛΙΘΙΑ
ΣΥΡΜΑΤΟΠΛΕΓΜΑ
ΣΤΥΛΟΣ Ο.Τ.Ε.
ΣΤΥΛΟΣ Δ.Ε.Η.
ΠΑΣΣΑΛΟΣ ΟΡΙΩΝ
ΧΑΡΑΚΤΗΡΙΣΜΟΣ ΚΤΙΣΜΑΤΟΣ — 1/Π ΑΡ. ΟΡΟΦΩΝ / ΕΙΔΟΣ ΟΡΟΦΗΣ
ΓΡΑΜΜΗ ΟΡΙΟΥ ΙΔΙΟΚΤΗΣΙΩΝ
ΑΡΙΘΜΗΣΗ ΙΔΙΟΚΤΗΣΙΩΝ — (12)
ΣΤΑΣΗ
ΑΡΙΘΜΗΣΗ ΚΟΡΥΦΩΝ ΟΡΙΩΝ ΙΔΙΟΚΤΗΣΙΩΝ — 52
ΚΥΡΙΕΣ ΙΣΟΫΨΕΙΣ ΚΑΜΠΥΛΕΣ
ΔΕΥΤΕΡΕΥΟΥΣΕΣ ΙΣΟΫΨΕΙΣ ΚΑΜΠΥΛΕΣ
Ισοδιάσταση Ισοϋψών 0.40 μ.

ΑΠΟΣΠΑΣΜΑ ΧΑΡΤΗ Γ.Υ.Σ. "ΝΕΑΠΟΛΙΣ" ΚΛ. 1:50000

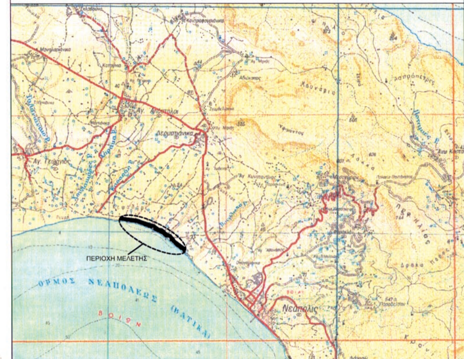

ΕΛΛΗΝΙΚΗ ΔΗΜΟΚΡΑΤΙΑ
ΝΟΜΟΣ ΛΑΚΩΝΙΑΣ
ΔΗΜΟΣ ΒΟΙΩΝ

ΜΕΛΕΤΗ: ΧΑΡΑΞΗ ΑΙΓΙΑΛΟΥ ΚΑΙ ΠΑΡΑΛΙΑΣ

ΠΕΡΙΟΧΗ ΜΕΛΕΤΗΣ: Α. Τ.Δ. ΝΕΑΠΟΛΗΣ & Τ.Δ. ΚΑΜΠΟΥ (ΚΑΤΑΓΕΪΚΑ - ΜΕΤΑΞΥ ΑΥΛΟΣΠΗΛΟΥ & ΜΑΓΓΑΝΟΥ)
Β. Τ.Δ. ΑΓ. ΝΙΚΟΛΑΟΥ (ΜΕΤΑΞΥ ΟΙΚΙΣΜΩΝ ΠΡΟΦΗΤΗ ΗΛΙΑ & ΚΟΡΑΚΑ)

ΤΙΤΛΟΣ ΣΧΕΔΙΟΥ: ΤΟΠΟΓΡΑΦΙΚΗ ΑΠΟΤΥΠΩΣΗ
(ΟΡΙΖΟΝΤΙΟΓΡΑΦΙΚΗ, ΥΨΟΜΕΤΡΙΚΗ ΚΑΙ ΚΤΗΜΑΤΟΓΡΑΦΙΚΗ)
Α. Τ.Δ. ΝΕΑΠΟΛΗΣ & Τ.Δ. ΚΑΜΠΟΥ
(ΚΑΤΑΓΕΪΚΑ - ΜΕΤΑΞΥ ΑΥΛΟΣΠΗΛΟΥ & ΜΑΓΓΑΝΟΥ)

ΜΕΛΕΤΗΤΗΣ: ΓΕΩΡΓΑΚΑΚΟΣ Δ. ΙΩΑΝΝΗΣ
ΑΓΡ. ΤΟΠΟΓΡΑΦΟΣ ΜΗΧΑΝΙΚΟΣ Ε.Μ.Π.
ΝΙΚΗΤΑΡΑ 103 - ΠΕΙΡΑΙΑΣ ΤΗΛ-FAX 210-4118108 e-mail: y-geo@tee.gr

ΧΡΟΝΟΣ ΜΕΛΕΤΗΣ: ΙΟΥΛΙΟΣ 2009

ΔΙΑΝΟΜΗ ΦΥΛΛΩΝ ΧΑΡΤΗ: 1, 2, 3, 4

ΓΕΩΔΑΙΤΙΚΟ ΣΥΣΤΗΜΑ ΑΝΑΦΟΡΑΣ: ΕΛΛΗΝΙΚΟ ΓΕΩΔΑΙΤΙΚΟ ΣΥΣΤΗΜΑ ΑΝΑΦΟΡΑΣ 1987 (ΕΓΣΑ 87)
ΕΓΚΑΡΣΙΑ ΜΕΡΚΑΤΟΡΙΚΗ ΠΡΟΒΟΛΗ
ΕΛΛΕΙΨΟΕΙΔΕΣ GRS80
$\lambda 0 = 24^{o}$
$\varphi 0 = 0^{o}$


ΑΡΙΘΜΟΣ ΣΧΕΔΙΟΥ: Τ3 - Α

ΚΛΙΜΑΚΑ: 1:500

ΗΜΕΡΟΜΗΝΙΑ	ΤΡΟΠΟΠΟΙΗΣΗ	ΣΥΝΤΑΞΗ: ΥΠΟΓΡΑΦΗ	ΣΥΝΤΑΞΗ: ΣΦΡΑΓΙΔΑ
			ΙΩΑΝΝΗΣ ΔΗΜ. ΓΕΩΡΓΑΚΑΚΟΣ ΤΟΠΟΓΡΑΦΟΣ ΜΗΧΑΝΙΚΟΣ Ε.Μ.Π. ΜΕΛΟΣ Τ.Ε.Ε. - ΑΡΙΘ. ΜΗΤΡΩΟΥ 71536 ΝΙΚΗΤΑΡΑ 103 - 185 46 ΠΕΙΡΑΙΑΣ ΤΗΛ./FAX: 210 41 18 108 ΑΦΜ: 053878754 - ΔΟΥ. Δ΄ ΠΕΙΡΑΙΑ

ΕΛΕΓΧΟΣ
Το πρωτότυπο ελεγμένο κ' θεωρημένο υπάρχει στην Υπηρεσία μας.
Η μηχανικός
ΕΥΑΓΓΕΛΙΑ ΚΑΡΑΒΙΑ MSc ΤΟΠΟΓΡΑΦΟΣ ΜΗΧΑΝΙΚΟΣ με βαθμό Ε΄

ΘΕΩΡΗΣΗ

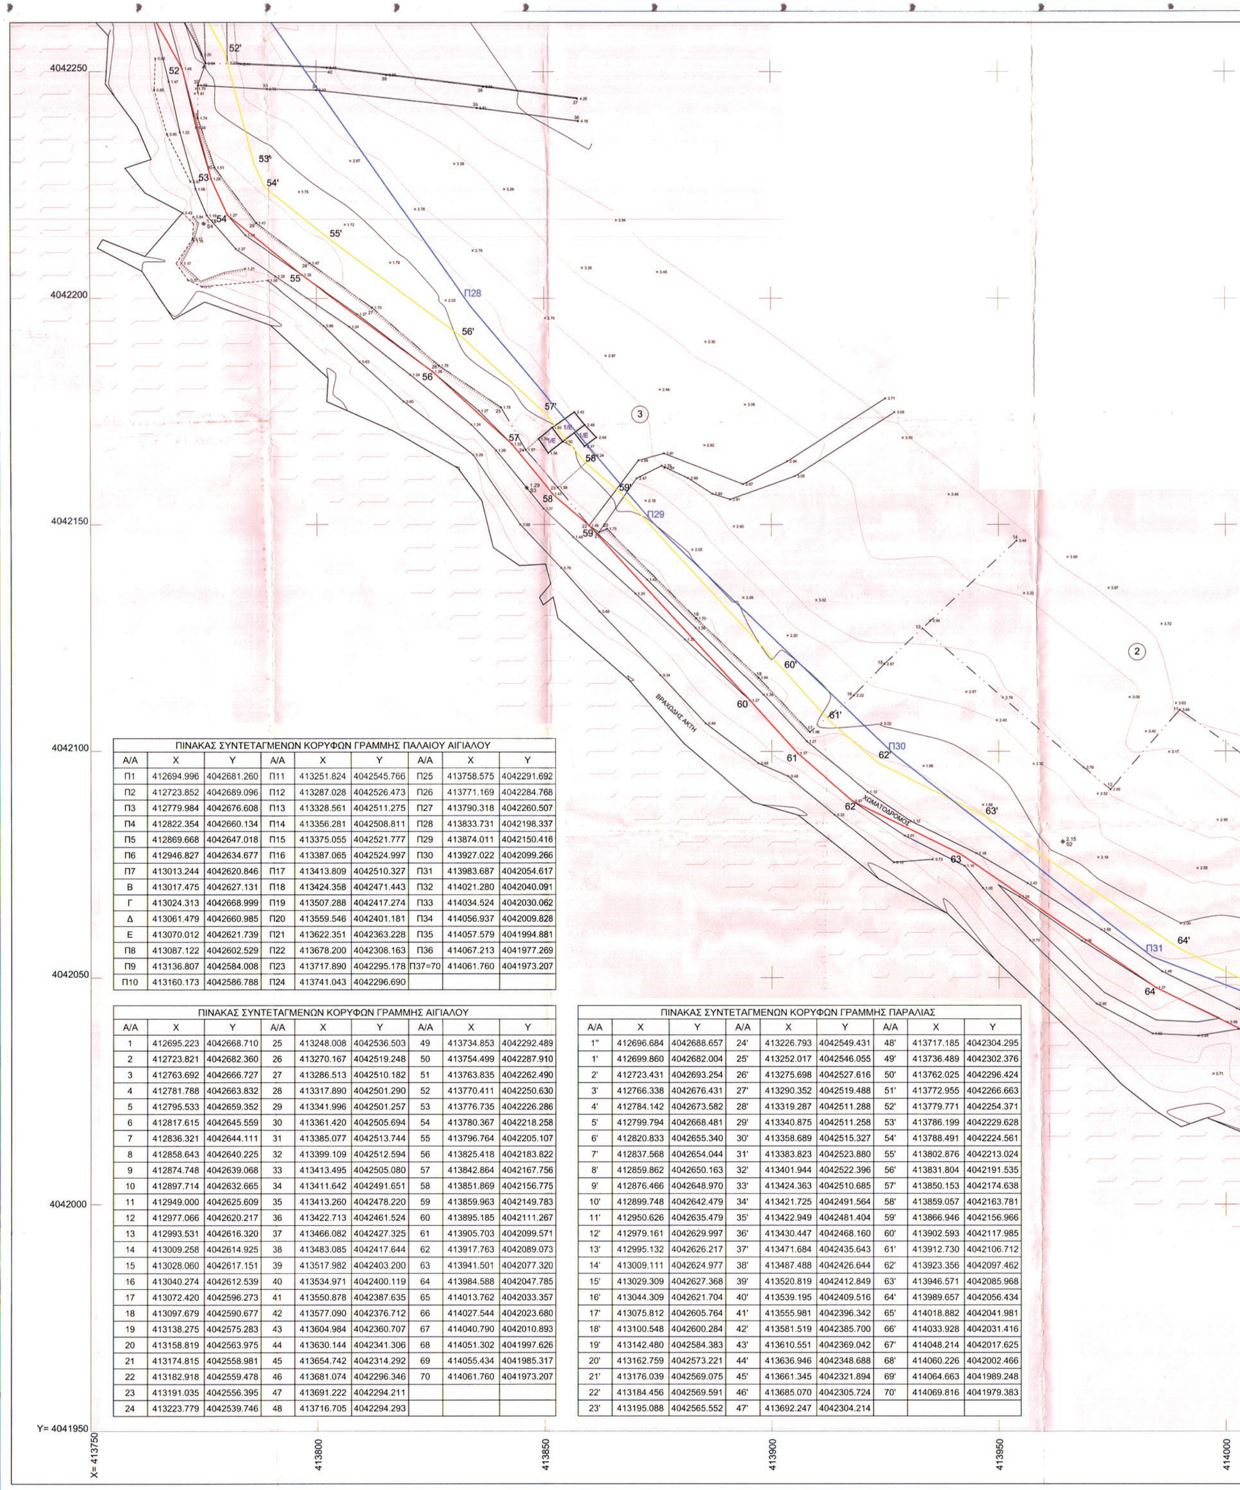

ΠΙΝΑΚΑΣ ΣΥΝΤΕΤΑΓΜΕΝΩΝ ΚΟΡΥΦΩΝ ΓΡΑΜΜΗΣ ΠΑΛΑΙΟΥ ΑΙΓΙΑΛΟΥ

Α/Α	Χ	Υ	Α/Α	Χ	Υ	Α/Α	Χ	Υ
Π1	412694.996	4042681.260	Π11	413251.824	4042545.766	Π25	413758.575	4042291.692
Π2	412723.852	4042689.096	Π12	413287.028	4042526.473	Π26	413771.169	4042284.768
Π3	412779.984	4042676.608	Π13	413328.561	4042511.275	Π27	413790.318	4042260.507
Π4	412822.354	4042660.134	Π14	413356.281	4042508.811	Π28	413833.731	4042198.337
Π5	412869.668	4042647.018	Π15	413375.055	4042521.777	Π29	413874.011	4042150.416
Π6	412946.827	4042634.677	Π16	413387.065	4042524.997	Π30	413927.022	4042099.266
Π7	413013.244	4042620.846	Π17	413413.809	4042510.327	Π31	413983.687	4042054.617
Β	413017.475	4042627.131	Π18	413424.358	4042471.443	Π32	414021.280	4042040.091
Γ	413024.313	4042668.999	Π19	413507.288	4042417.274	Π33	414034.524	4042030.062
Δ	413061.479	4042660.985	Π20	413559.546	4042401.181	Π34	414056.937	4042009.828
Ε	413070.012	4042621.739	Π21	413622.351	4042363.228	Π35	414057.579	4041994.881
Π8	413087.122	4042602.529	Π22	413678.200	4042308.163	Π36	414067.213	4041977.269
Π9	413136.807	4042584.008	Π23	413717.890	4042295.178	Π37=70	414061.760	4041973.207
Π10	413160.173	4042586.788	Π24	413741.043	4042296.690			


ΠΙΝΑΚΑΣ ΣΥΝΤΕΤΑΓΜΕΝΩΝ ΚΟΡΥΦΩΝ ΓΡΑΜΜΗΣ ΑΙΓΙΑΛΟΥ

Α/Α	Χ	Υ	Α/Α	Χ	Υ	Α/Α	Χ	Υ
1	412695.223	4042668.710	25	413248.008	4042536.503	49	413734.853	4042292.489
2	412723.821	4042682.360	26	413270.167	4042519.248	50	413754.499	4042287.910
3	412763.692	4042666.727	27	413286.513	4042510.182	51	413763.835	4042262.490
4	412781.788	4042663.832	28	413317.890	4042501.290	52	413770.411	4042250.630
5	412795.533	4042659.352	29	413341.996	4042501.257	53	413776.735	4042226.286
6	412817.615	4042645.559	30	413361.420	4042505.694	54	413780.367	4042218.258
7	412836.321	4042644.111	31	413385.077	4042513.744	55	413796.764	4042205.107
8	412858.643	4042640.225	32	413399.109	4042512.594	56	413825.418	4042183.822
9	412874.748	4042639.068	33	413413.495	4042505.080	57	413842.864	4042167.756
10	412897.714	4042632.665	34	413411.642	4042491.651	58	413851.869	4042156.775
11	412949.000	4042625.609	35	413413.260	4042478.220	59	413859.963	4042149.783
12	412977.066	4042620.217	36	413422.713	4042461.524	60	413895.185	4042111.267
13	412993.531	4042616.320	37	413466.082	4042427.325	61	413905.703	4042099.571
14	413009.258	4042614.925	38	413483.085	4042417.644	62	413917.763	4042089.073
15	413028.060	4042617.151	39	413517.982	4042403.200	63	413941.501	4042077.320
16	413040.274	4042612.539	40	413534.971	4042400.119	64	413984.588	4042047.785
17	413072.420	4042596.273	41	413550.878	4042387.635	65	414013.762	4042033.357
18	413097.679	4042590.677	42	413577.090	4042376.712	66	414027.544	4042023.680
19	413138.275	4042575.283	43	413604.984	4042360.707	67	414040.790	4042010.893
20	413158.819	4042563.975	44	413630.144	4042341.306	68	414051.302	4041997.626
21	413174.815	4042558.981	45	413654.742	4042314.292	69	414055.434	4041985.317
22	413182.918	4042559.478	46	413681.074	4042296.346	70	414061.760	4041973.207
23	413191.035	4042556.395	47	413691.222	4042294.211			
24	413223.779	4042539.746	48	413716.705	4042294.293			

ΠΙΝΑΚΑΣ ΣΥΝΤΕΤΑΓΜΕΝΩΝ ΚΟΡΥΦΩΝ ΓΡΑΜΜΗΣ ΠΑΡΑΛΙΑΣ

Α/Α	Χ	Υ	Α/Α	Χ	Υ	Α/Α	Χ	Υ
1''	412696.684	4042688.657	24'	413226.793	4042549.431	48'	413717.185	4042304.295
1'	412699.860	4042682.004	25'	413252.017	4042546.055	49'	413736.489	4042302.376
2'	412723.431	4042693.254	26'	413275.698	4042527.616	50'	413762.025	4042296.424
3'	412766.338	4042676.431	27'	413290.352	4042519.488	51'	413772.955	4042266.663
4'	412784.142	4042673.582	28'	413319.287	4042511.288	52'	413779.771	4042254.371
5'	412799.794	4042668.481	29'	413340.875	4042511.258	53'	413786.199	4042229.628
6'	412820.833	4042655.340	30'	413358.689	4042515.327	54'	413788.491	4042224.561
7'	412837.568	4042654.044	31'	413383.823	4042523.880	55'	413802.876	4042213.024
8'	412859.862	4042650.163	32'	413401.944	4042522.396	56'	413831.804	4042191.535
9'	412876.466	4042648.970	33'	413424.363	4042510.685	57'	413850.153	4042174.638
10'	412899.748	4042642.479	34'	413421.725	4042491.564	58'	413859.057	4042163.781
11'	412950.626	4042635.479	35'	413422.949	4042481.404	59'	413866.946	4042156.966
12'	412979.161	4042629.997	36'	413430.447	4042468.160	60'	413902.593	4042117.985
13'	412995.132	4042626.217	37'	413471.684	4042435.643	61'	413912.730	4042106.712
14'	413009.111	4042624.977	38'	413487.488	4042426.644	62'	413923.356	4042097.462
15'	413029.309	4042627.368	39'	413520.819	4042412.849	63'	413946.571	4042085.968
16'	413044.309	4042621.704	40'	413539.195	4042409.516	64'	413989.657	4042056.434
17'	413075.812	4042605.764	41'	413555.981	4042396.342	65'	414018.882	4042041.981
18'	413100.548	4042600.284	42'	413581.519	4042385.700	66'	414033.928	4042031.416
19'	413142.480	4042584.383	43'	413610.551	4042369.042	67'	414048.214	4042017.625
20'	413162.759	4042573.221	44'	413636.946	4042348.688	68'	414060.226	4042002.466
21'	413176.039	4042569.075	45'	413661.345	4042321.894	69'	414064.663	4041989.248
22'	413184.456	4042569.591	46'	413685.070	4042305.724	70'	414069.816	4041979.383
23'	413195.088	4042565.552	47'	413692.247	4042304.214			

ΕΘΝΙΚΟ ΤΥΠΟΓΡΑΦΕΙΟ
Για τεχνικούς λόγους στο σχεδιάγραμμα, από το ηλεκτρονικό αρχείο, έγινε σμίκρυνση κατά ποσοστό **30%**

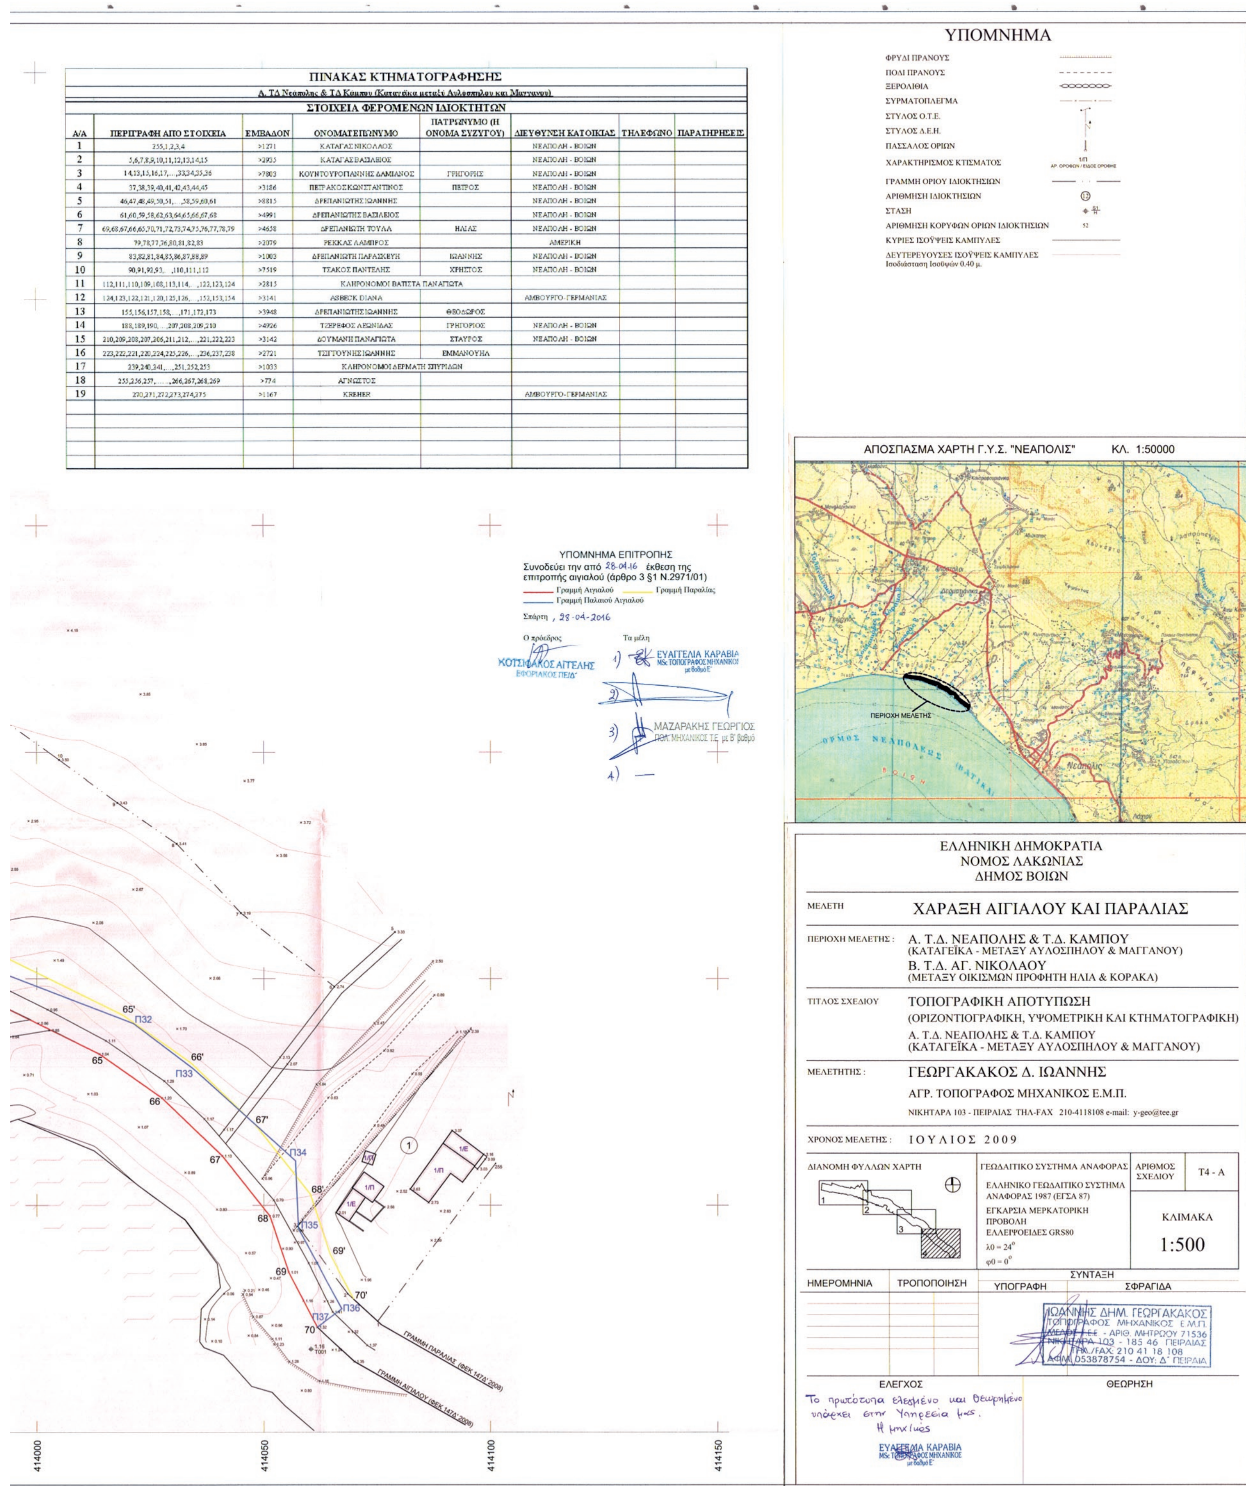

ΠΙΝΑΚΑΣ ΚΤΗΜΑΤΟΓΡΑΦΗΣΗΣ

Α. ΤΔ Νεάπολης & ΤΔ Κάμπου (Καταγέϊκα μεταξύ Αυλόσπηλου και Μαγγανου)

ΣΤΟΙΧΕΙΑ ΦΕΡΟΜΕΝΩΝ ΙΔΙΟΚΤΗΤΩΝ

Α/Α	ΠΕΡΙΓΡΑΦΗ ΑΠΟ ΣΤΟΙΧΕΙΑ	ΕΜΒΑΔΟΝ	ΟΝΟΜΑΤΕΠΩΝΥΜΟ	ΠΑΤΡΩΝΥΜΟ (Η ΟΝΟΜΑ ΣΥΖΥΓΟΥ)	ΔΙΕΥΘΥΝΣΗ ΚΑΤΟΙΚΙΑΣ	ΤΗΛΕΦΩΝΟ	ΠΑΡΑΤΗΡΗΣΕΙΣ
1	255,1,2,3,4	>1271	ΚΑΤΑΓΑΣ ΝΙΚΟΛΑΟΣ		ΝΕΑΠΟΛΗ - ΒΟΙΩΝ		
2	5,6,7,8,9,10,11,12,13,14,15	>2935	ΚΑΤΑΓΑΣ ΒΑΣΙΛΕΙΟΣ		ΝΕΑΠΟΛΗ - ΒΟΙΩΝ		
3	14,13,15,16,17,...,33,34,35,36	>7803	ΚΟΥΝΤΟΥΡΟΓΙΑΝΝΗΣ ΔΑΜΙΑΝΟΣ	ΓΡΗΓΟΡΗΣ	ΝΕΑΠΟΛΗ - ΒΟΙΩΝ		
4	37,38,39,40,41,42,43,44,45	>3186	ΠΕΤΡΑΚΟΣ ΚΩΝΣΤΑΝΤΙΝΟΣ	ΠΕΤΡΟΣ	ΝΕΑΠΟΛΗ - ΒΟΙΩΝ		
5	46,47,48,49,50,51,...,58,59,60,61	>8815	ΔΡΕΠΑΝΙΩΤΗΣ ΙΩΑΝΝΗΣ		ΝΕΑΠΟΛΗ - ΒΟΙΩΝ		
6	61,60,59,58,62,63,64,65,66,67,68	>4991	ΔΡΕΠΑΝΙΩΤΗΣ ΒΑΣΙΛΕΙΟΣ		ΝΕΑΠΟΛΗ - ΒΟΙΩΝ		
7	69,68,67,66,65,70,71,72,73,74,75,76,77,78,79	>4658	ΔΡΕΠΑΝΙΩΤΗ ΤΟΥΛΑ	ΗΛΙΑΣ	ΝΕΑΠΟΛΗ - ΒΟΙΩΝ		
8	79,78,77,76,80,81,82,83	>2079	ΡΕΚΚΑΣ ΛΑΜΠΡΟΣ		ΑΜΕΡΙΚΗ		
9	83,82,81,84,85,86,87,88,89	>1003	ΔΡΕΠΑΝΙΩΤΗ ΠΑΡΑΣΚΕΥΗ	ΙΩΑΝΝΗΣ	ΝΕΑΠΟΛΗ - ΒΟΙΩΝ		
10	90,91,92,93,...,110,111,112	>7519	ΤΣΑΚΟΣ ΠΑΝΤΕΛΗΣ	ΧΡΗΣΤΟΣ	ΝΕΑΠΟΛΗ - ΒΟΙΩΝ		
11	112,111,110,109,108,113,114,...,122,123,124	>2815	ΚΛΗΡΟΝΟΜΟΙ ΒΑΠΙΣΤΑ ΠΑΝΑΓΙΩΤΑ				
12	124,123,122,121,120,125,126,...,152,153,154	>3141	ASBECK DIANA		ΑΜΒΟΥΡΓΟ-ΓΕΡΜΑΝΙΑΣ		
13	155,156,157,158,...,171,172,173	>3948	ΔΡΕΠΑΝΙΩΤΗΣ ΙΩΑΝΝΗΣ	ΘΕΟΔΩΡΟΣ			
14	188,189,190,...,207,208,209,210	>4926	ΤΖΕΡΕΦΟΣ ΛΕΩΝΙΔΑΣ	ΓΡΗΓΟΡΙΟΣ	ΝΕΑΠΟΛΗ - ΒΟΙΩΝ		
15	210,209,208,207,206,211,212,...,221,222,223	>3142	ΔΟΥΜΑΝΗ ΠΑΝΑΓΙΩΤΑ	ΣΤΑΥΡΟΣ	ΝΕΑΠΟΛΗ - ΒΟΙΩΝ		
16	223,222,221,220,224,225,226,...,236,237,238	>2721	ΤΣΙΓΓΟΥΝΗΣ ΙΩΑΝΝΗΣ	ΕΜΜΑΝΟΥΗΛ			
17	239,240,241,...,251,252,253	>1033	ΚΛΗΡΟΝΟΜΟΙ ΔΕΡΜΑΤΗ ΣΠΥΡΙΔΩΝ				
18	255,256,257,......,266,267,268,269	>774	ΑΓΝΩΣΤΟΣ				
19	270,271,272,273,274,275	>1167	KREHER		ΑΜΒΟΥΡΓΟ-ΓΕΡΜΑΝΙΑΣ		